




Met deze optionele indeling heb je een doorgang naar de achtertuin.

Begane grond

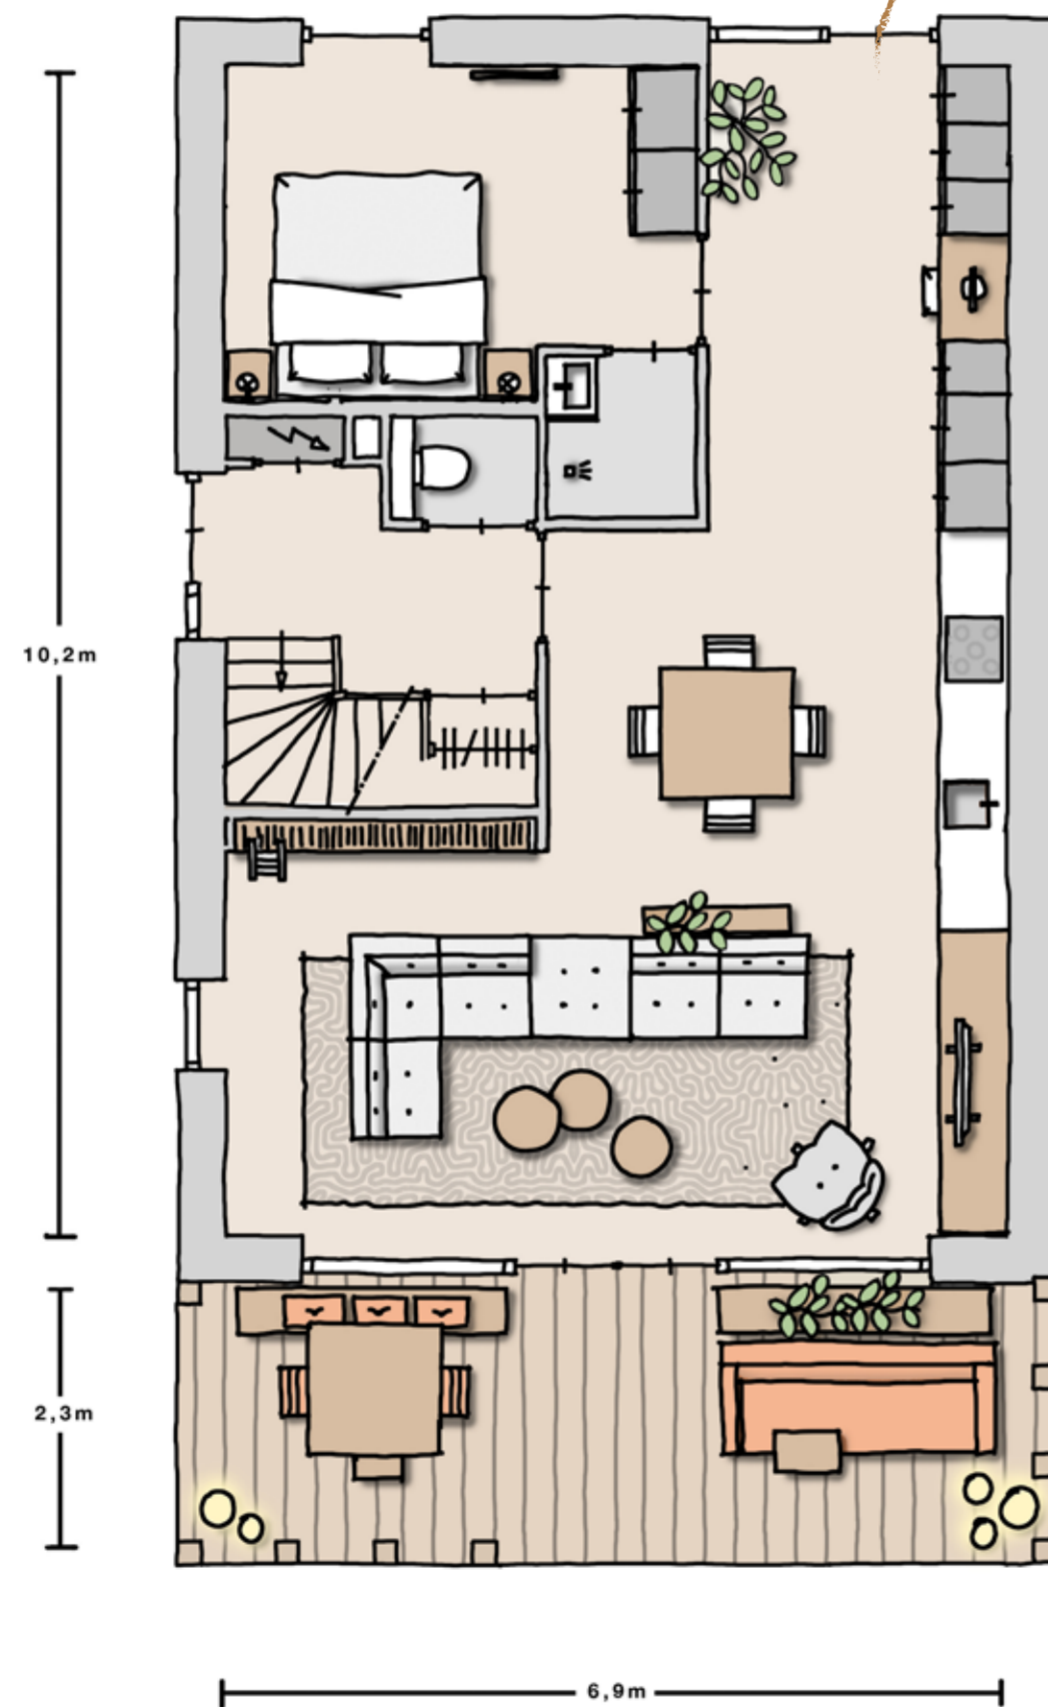

1e verdieping



Profiteer optimaal van de glaspui en kies voor een vide.