


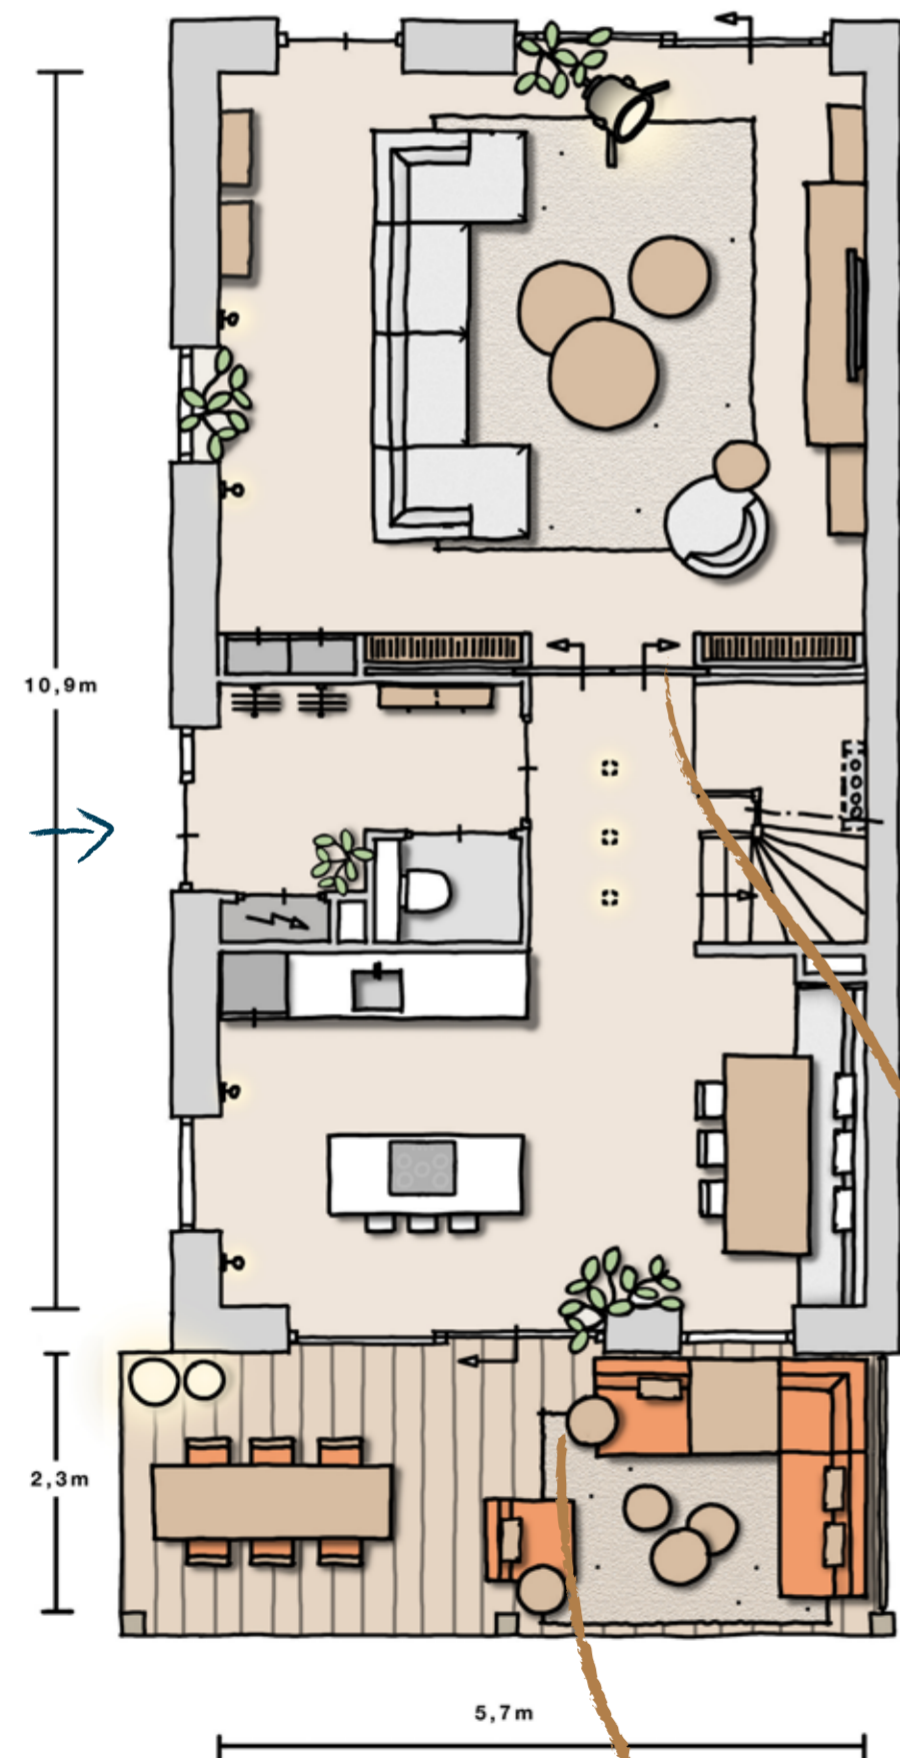


Begane grond




1,80 m  
uitbouw

1e verdieping

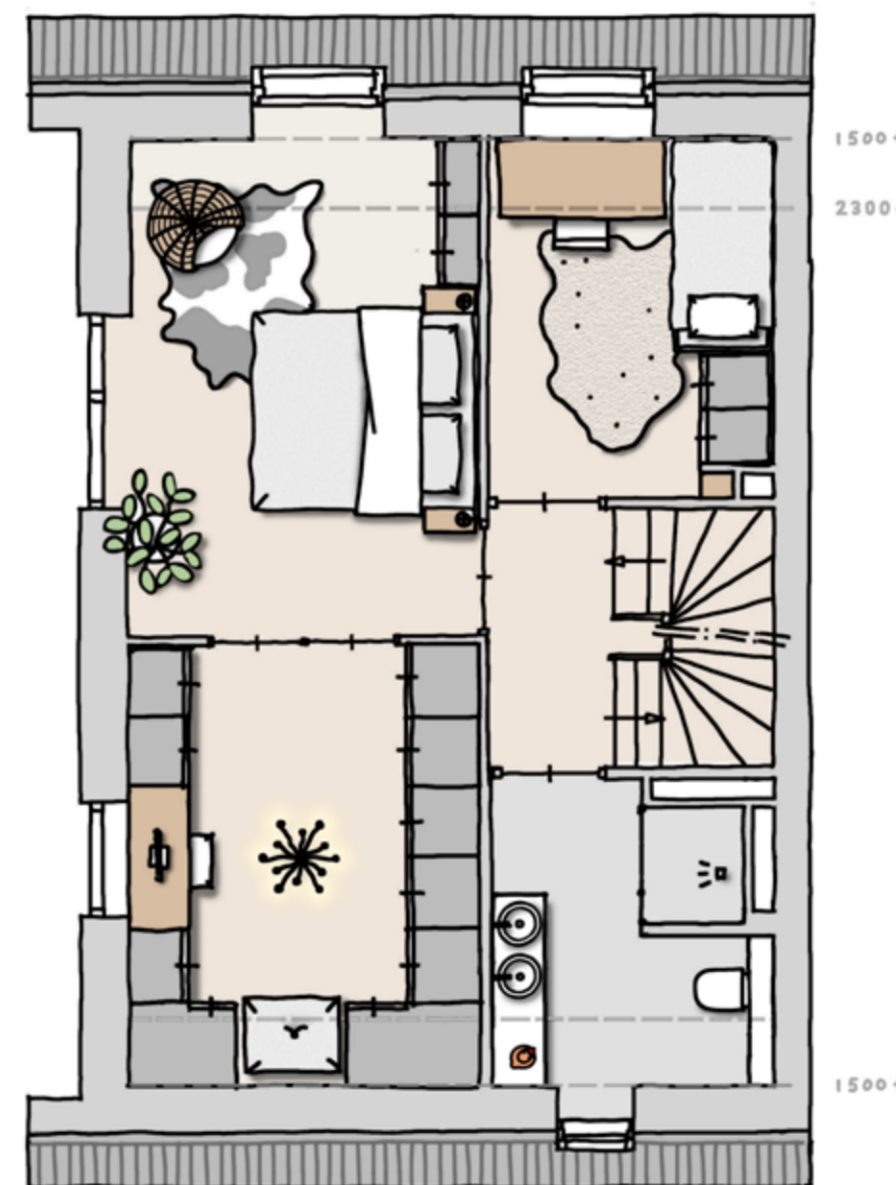

Zolder

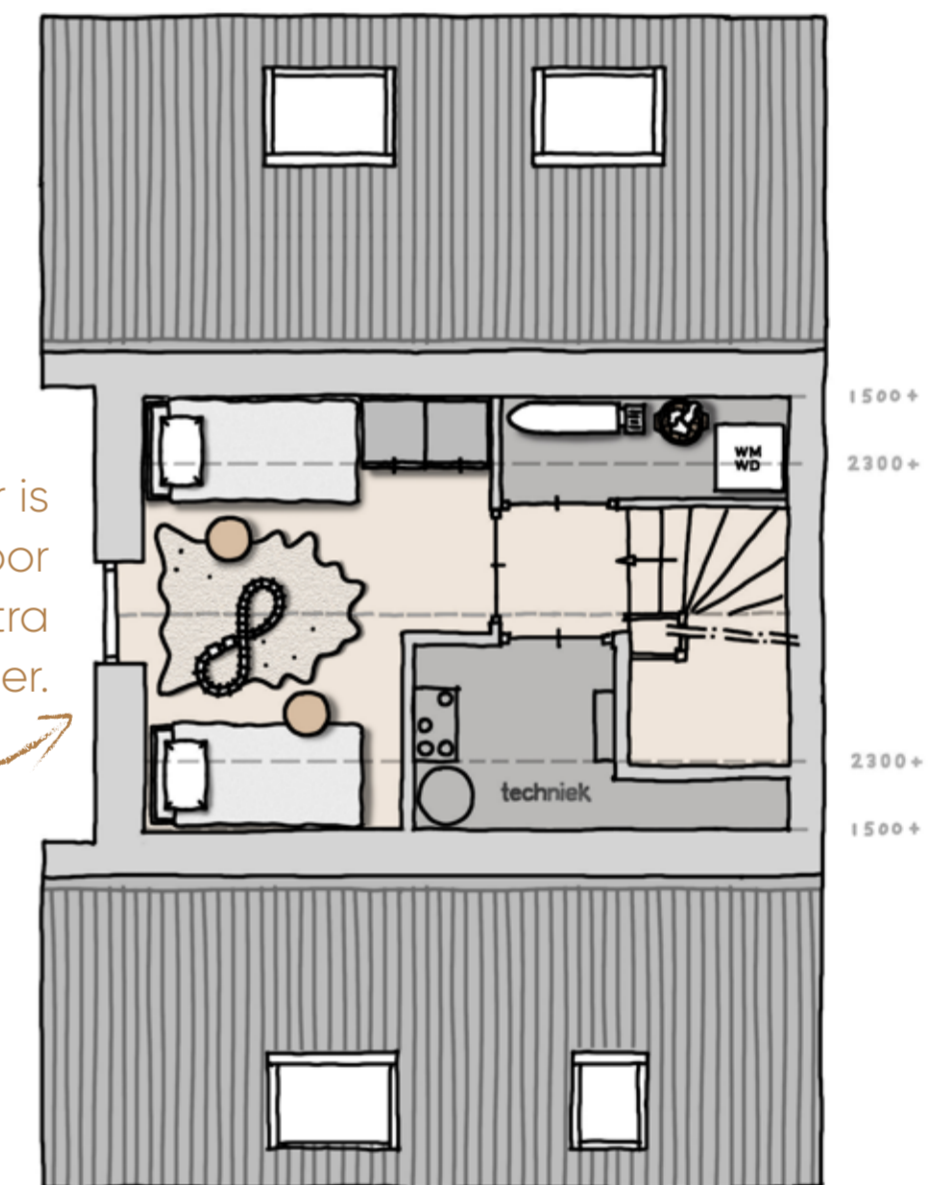

Op zolder is  
ruimte voor  
een extra  
slaapkamer.

Scheid de woonkamer  
af van de drukte in de  
keuken met een en suite.

Laat geen plekje onbenut  
op de veranda en kies  
voor een schuifpui.