





souterrain
schaal 1 : 50

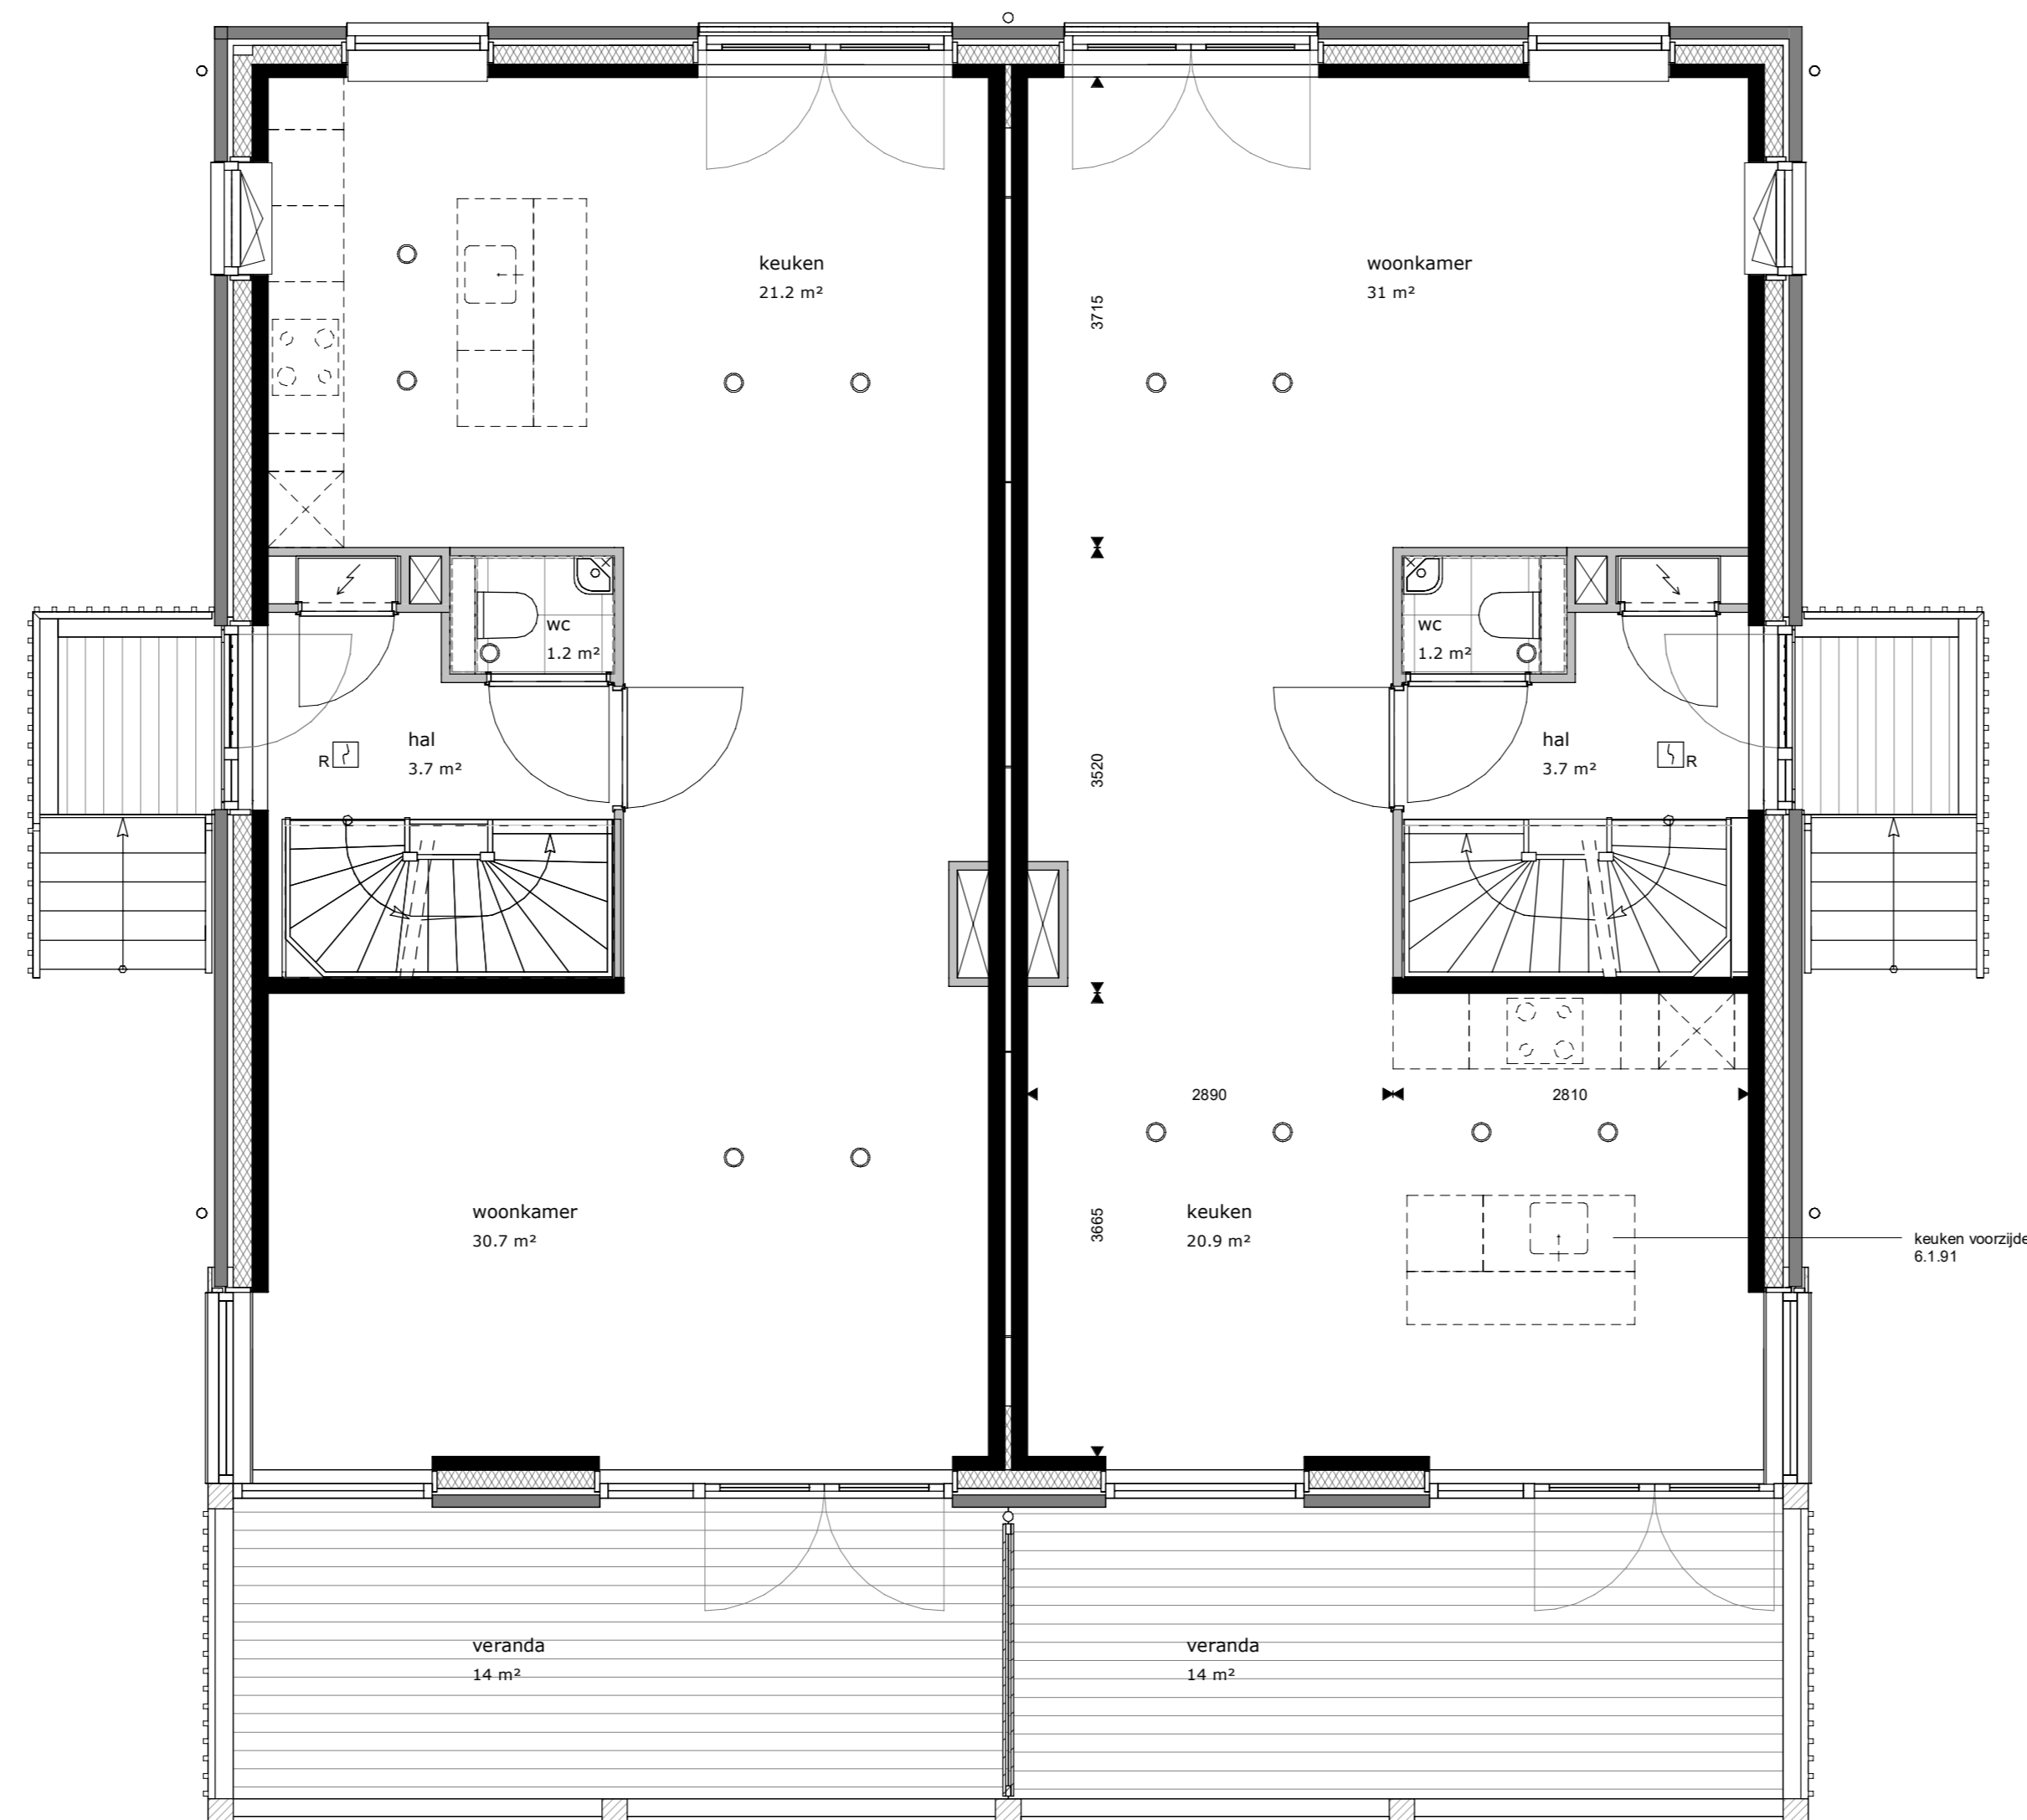

begane grond
schaal 1 : 50

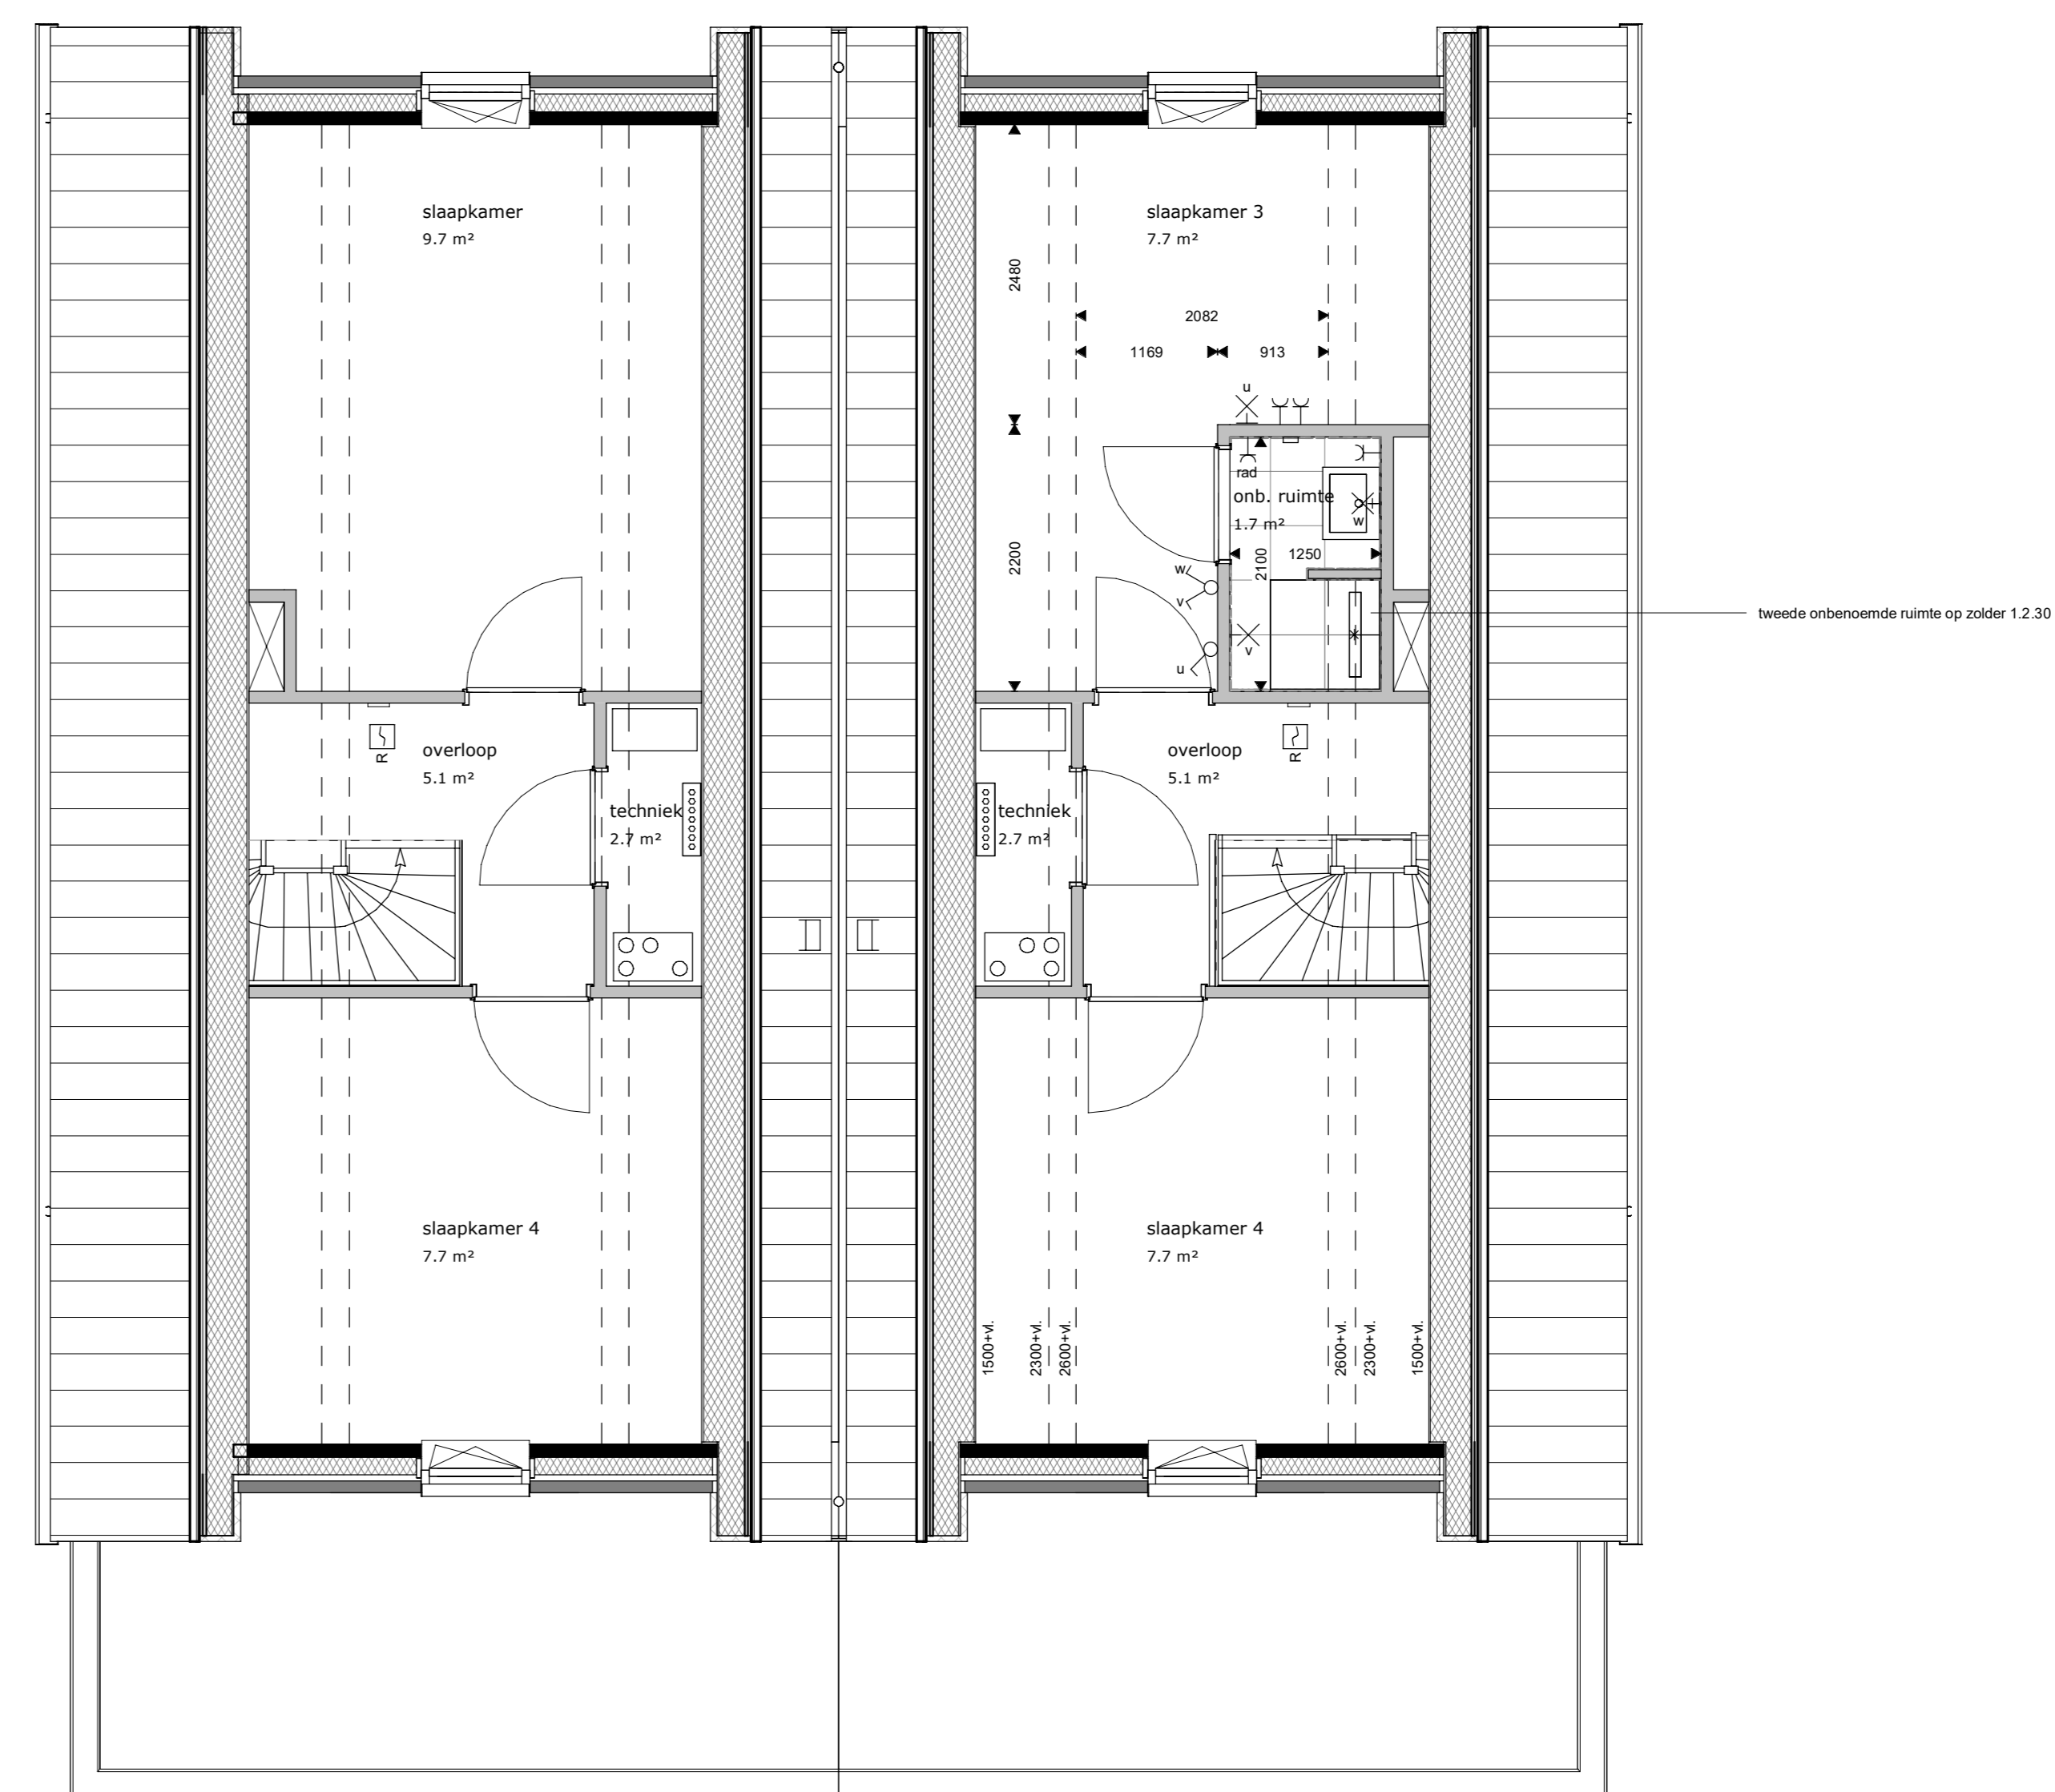

eerste verdieping
schaal 1 : 50

gevel		metselwerk GabbroMetallic WF wandverband
		metselwerk Ogenagaat WF wandverband
plaftegrond		dragende constructieve wand
		isolatiemateriaal
		metselwerk, wandverband
		lichte scheidingswand

algemeen		entree woning
		meterkast
		WV ventilatiebox
		warmtepomp met boiler
		warmtepomp
		boiler
		douchehoek, vloer- en wandtegels
		opstelplaats wasmachine, wasdroger
		hemelwaterafvoer, 25k
		ventilatiepunt, in plafond
		ventilatiepunt, in wand
		rookmelder aangesloten op lichtnet
		cv verdeeler
		cv verdeeler met houten omkasting
		WTW gevelrooster

elektrotechnische installatie		wandcontactdoos met randaarde - 1 voulig
		wandcontactdoos met randaarde - 2 voulig in compactdoos
		wandcontactdoos L.b.v. radiator
		aansluitpunt - data
		detectiepunt mechanische ventilatie
		aansluitpunt thermostaat
		aansluitpunt - orbedraad
		aansluitpunt omvormer pv panelen
		schakelaar - 1 polig
		serieschakelaar
		serie-wisselschakelaar
		buitenlichtpunt
		lichtpunt op centraaldoos, plafond
		wandlichtpunt
		deurbel
		voordeurbel

Bij schone daken is gemaakt voer tot aan de hooglijn 2600+voer, bij technische ruimten tot 1500+voer.

Het terrein is indicatief weergegeven, er kunnen geen rechten aan ontleend worden.

Voor terrein aansluiting woning zie situatietekening.

Kleuren en materialen
Kleuren en materialen zijn indicatief weergegeven. Materiaal en afwerking worden uitgevoerd of technische omschrijving en technische uitvoering.

Installaties
Elektra en werktuigbouwkundige installaties zijn indicatief weergegeven. Na gekozen koperopties en verdere technische afstemming worden de definitieve posities vastgesteld en kunnen afwijkingen ontstaan o.v.v. de KAO tekeningen. Posities en aantallen van inbouw en afsluitpunten van de mechanische ventilatie worden nader toegepast.

Maatvoering
Alle maatvoering is indicatief. Oppervlakten en maatvoering zijn met uiterste zorg geplaatst, deze kunnen echter foutieve waarde bevatten. De oppervlakten geven een indicatie van de ruimtemaat en slaan niet gelijk aan de ventilatieoppervlakten. Het kan voorkomen dat met de gehele oppervlakte van de ruimte voldaan aan de gestelde daglichteisen. Daarvoor wordt de zogeheten "kristalreghmethode" gehanteerd. Dit deel is lichtgrig aangeggeven op tekening. De weergave voldoet hiermee volledig aan de gestelde eisen van de Bouwregelgeving. Indien gewenst kunt u voor uw type woning hier meer informatie over krijgen.