



voorgevel

schaal 1 : 100

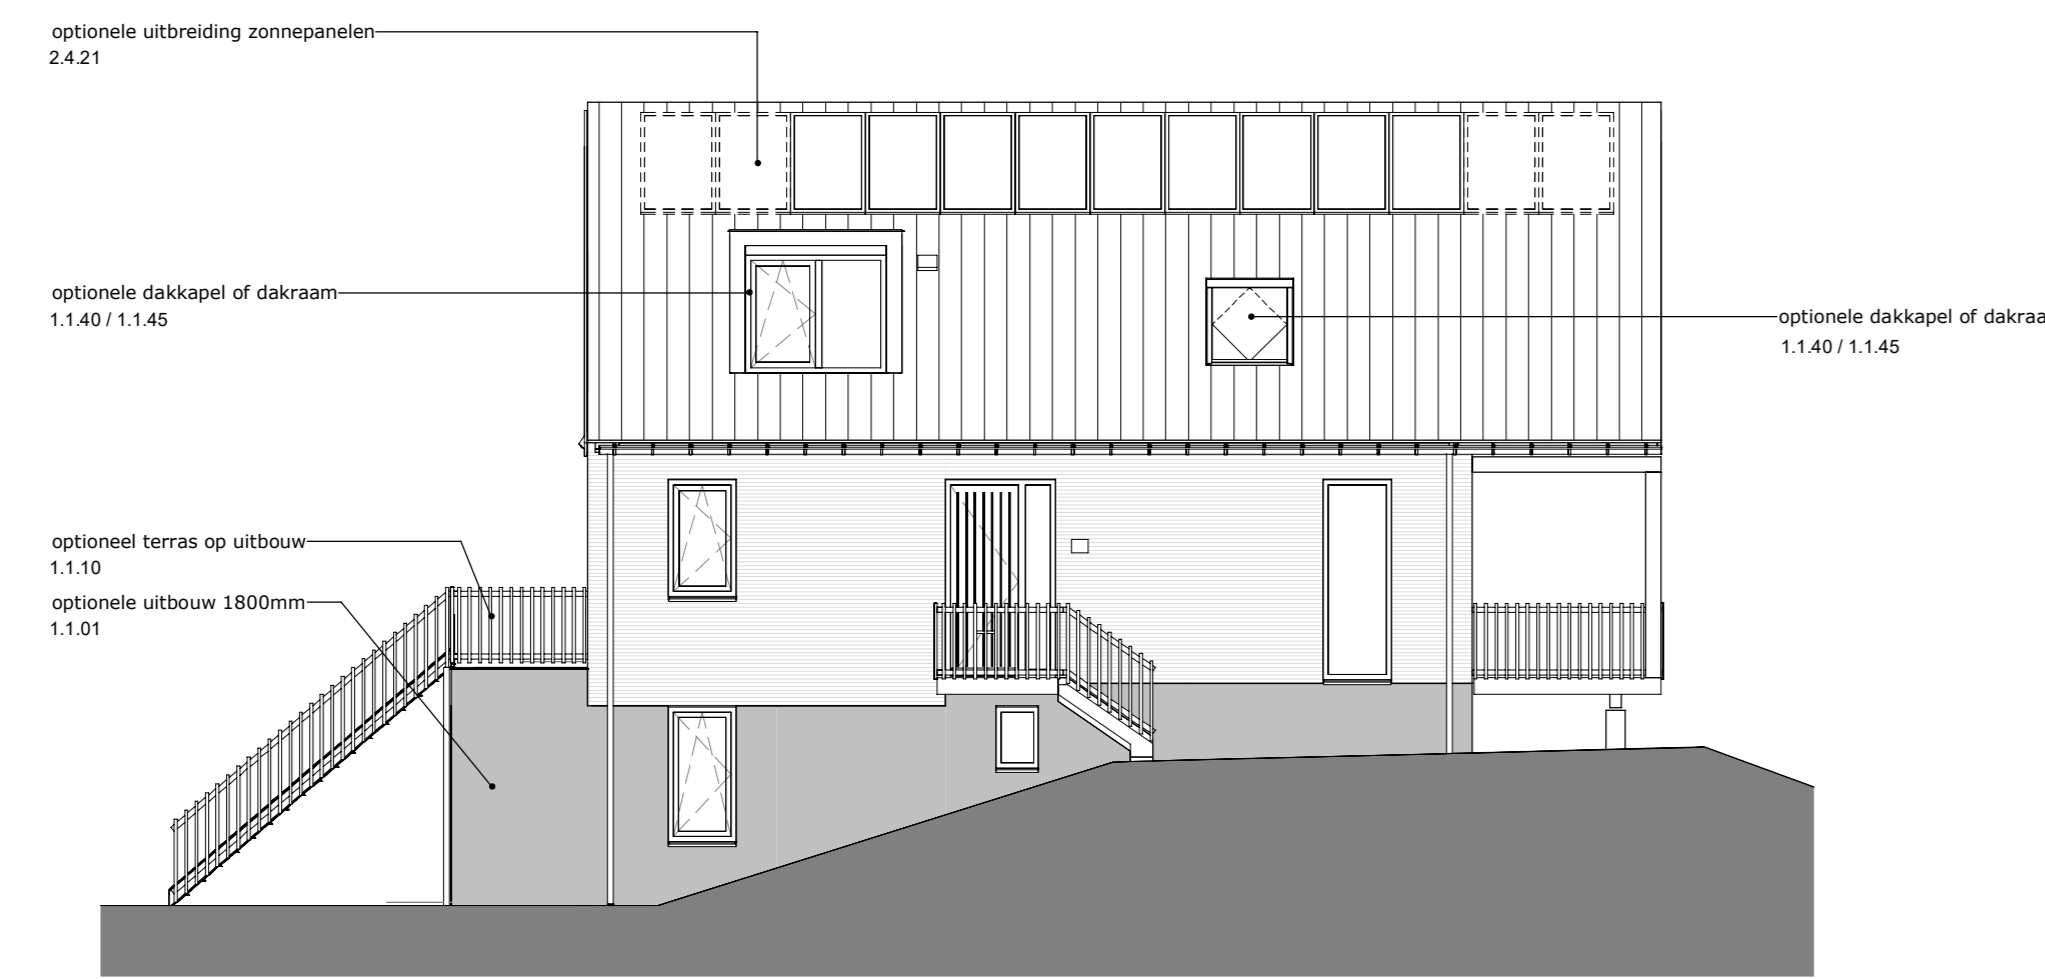


zijgevel links

schaal 1 : 100

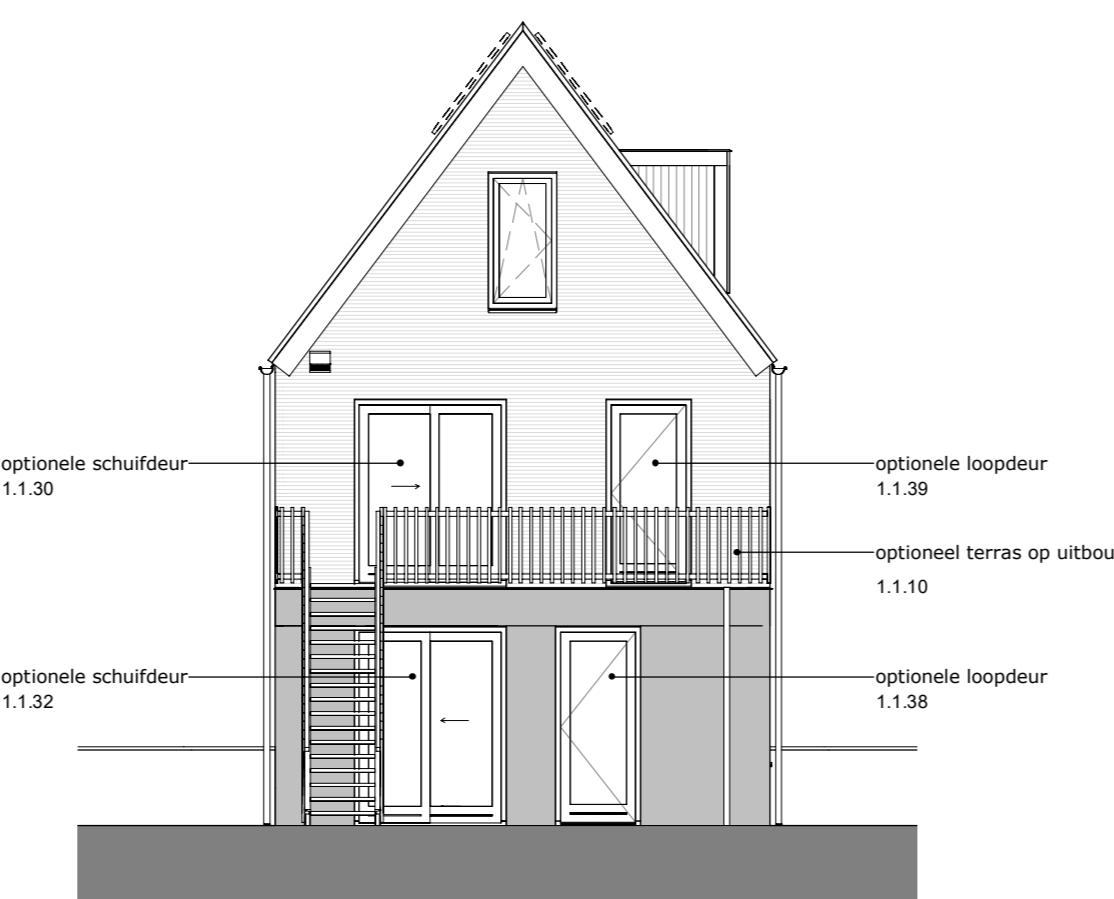


achtergevel

schaal 1 : 100

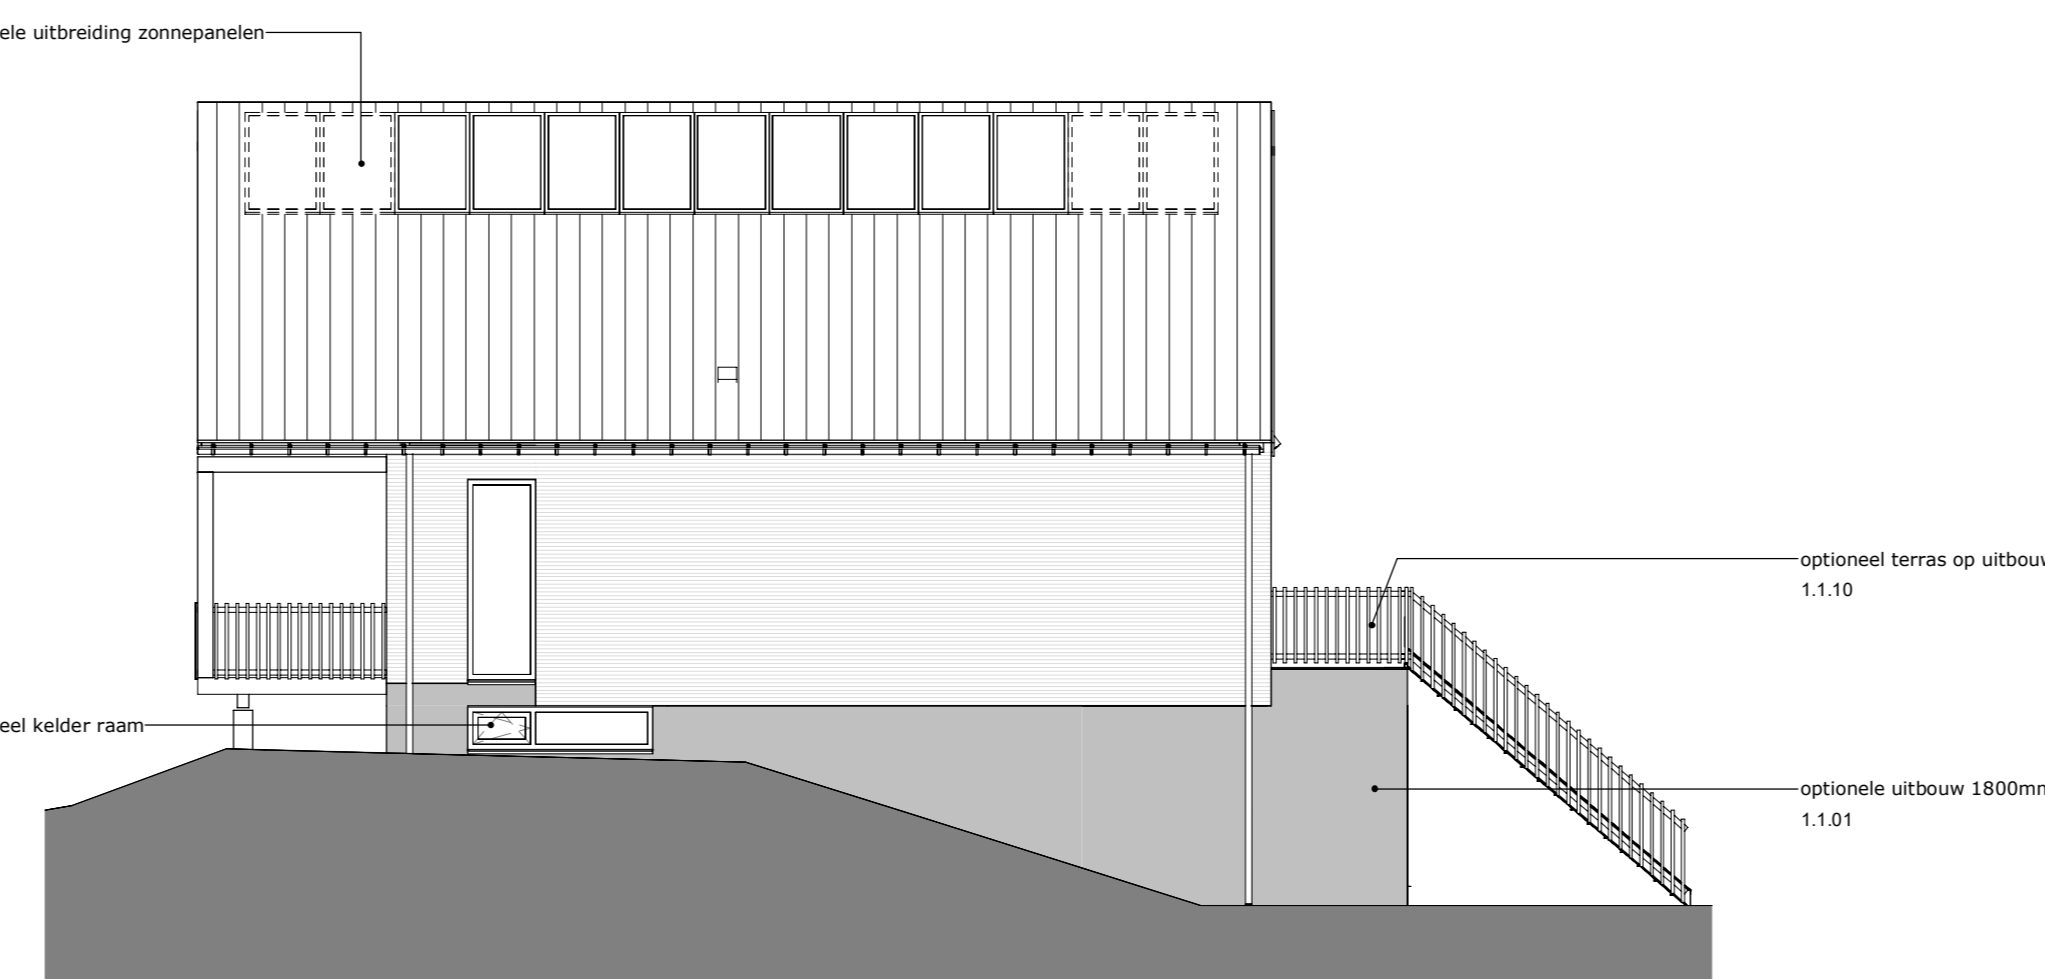


zijgevel rechts

schaal 1 : 100

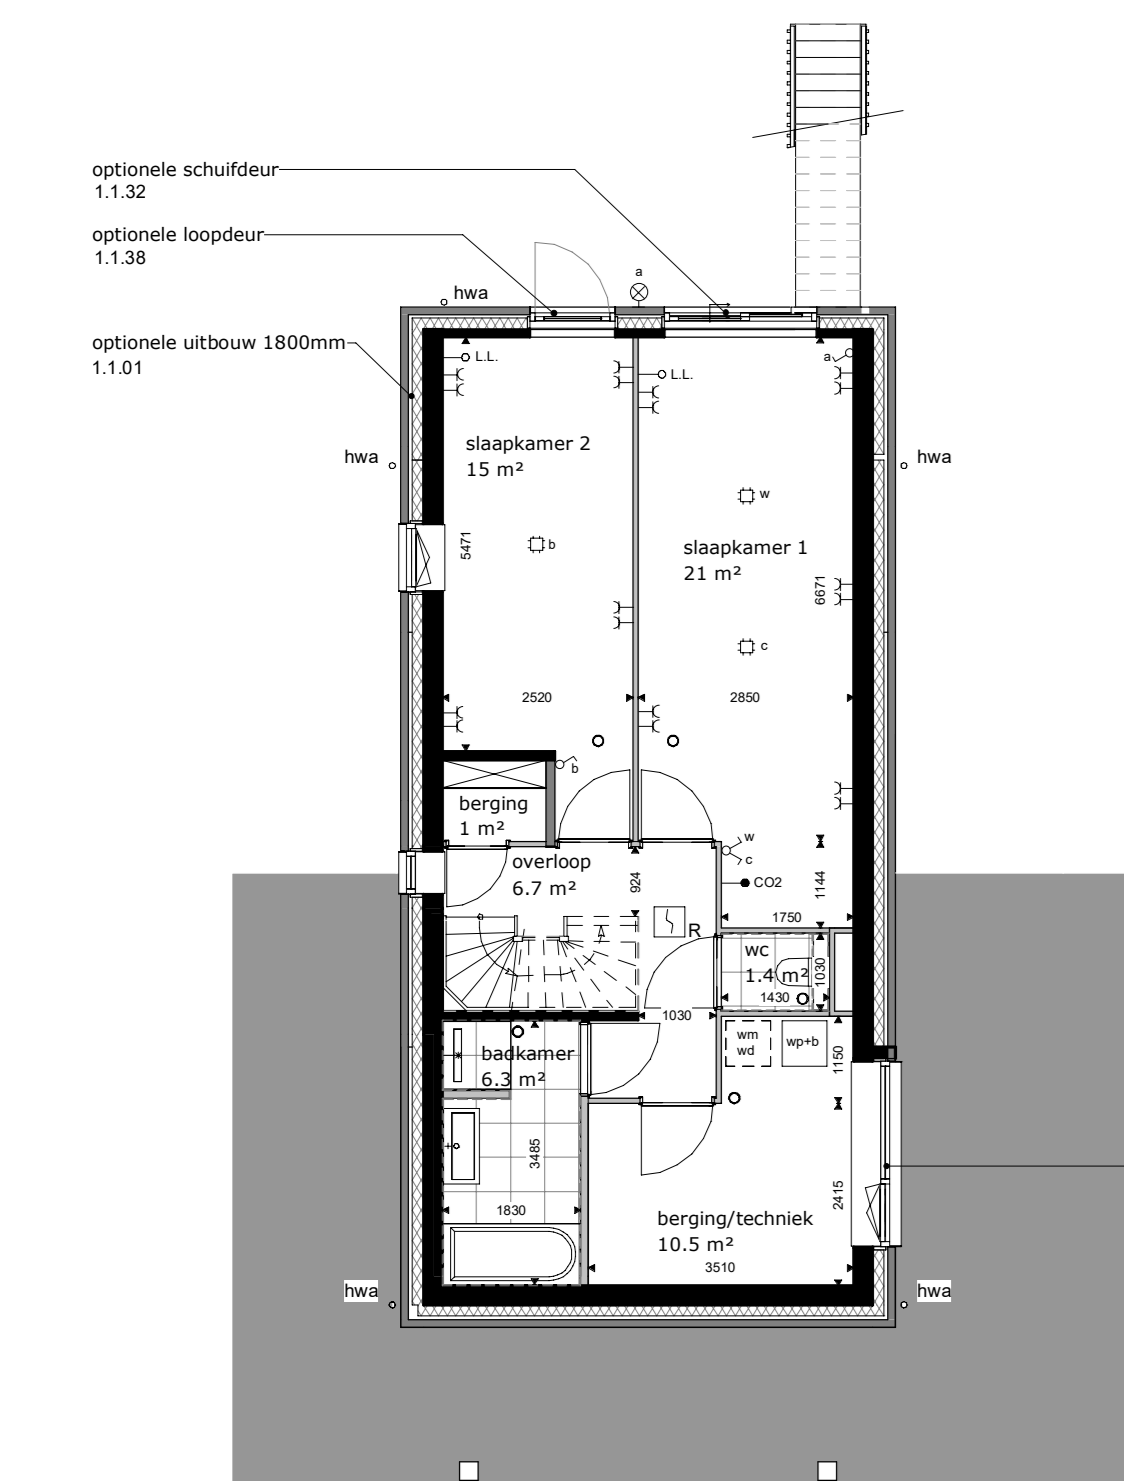


souterrain

schaal 1 : 100

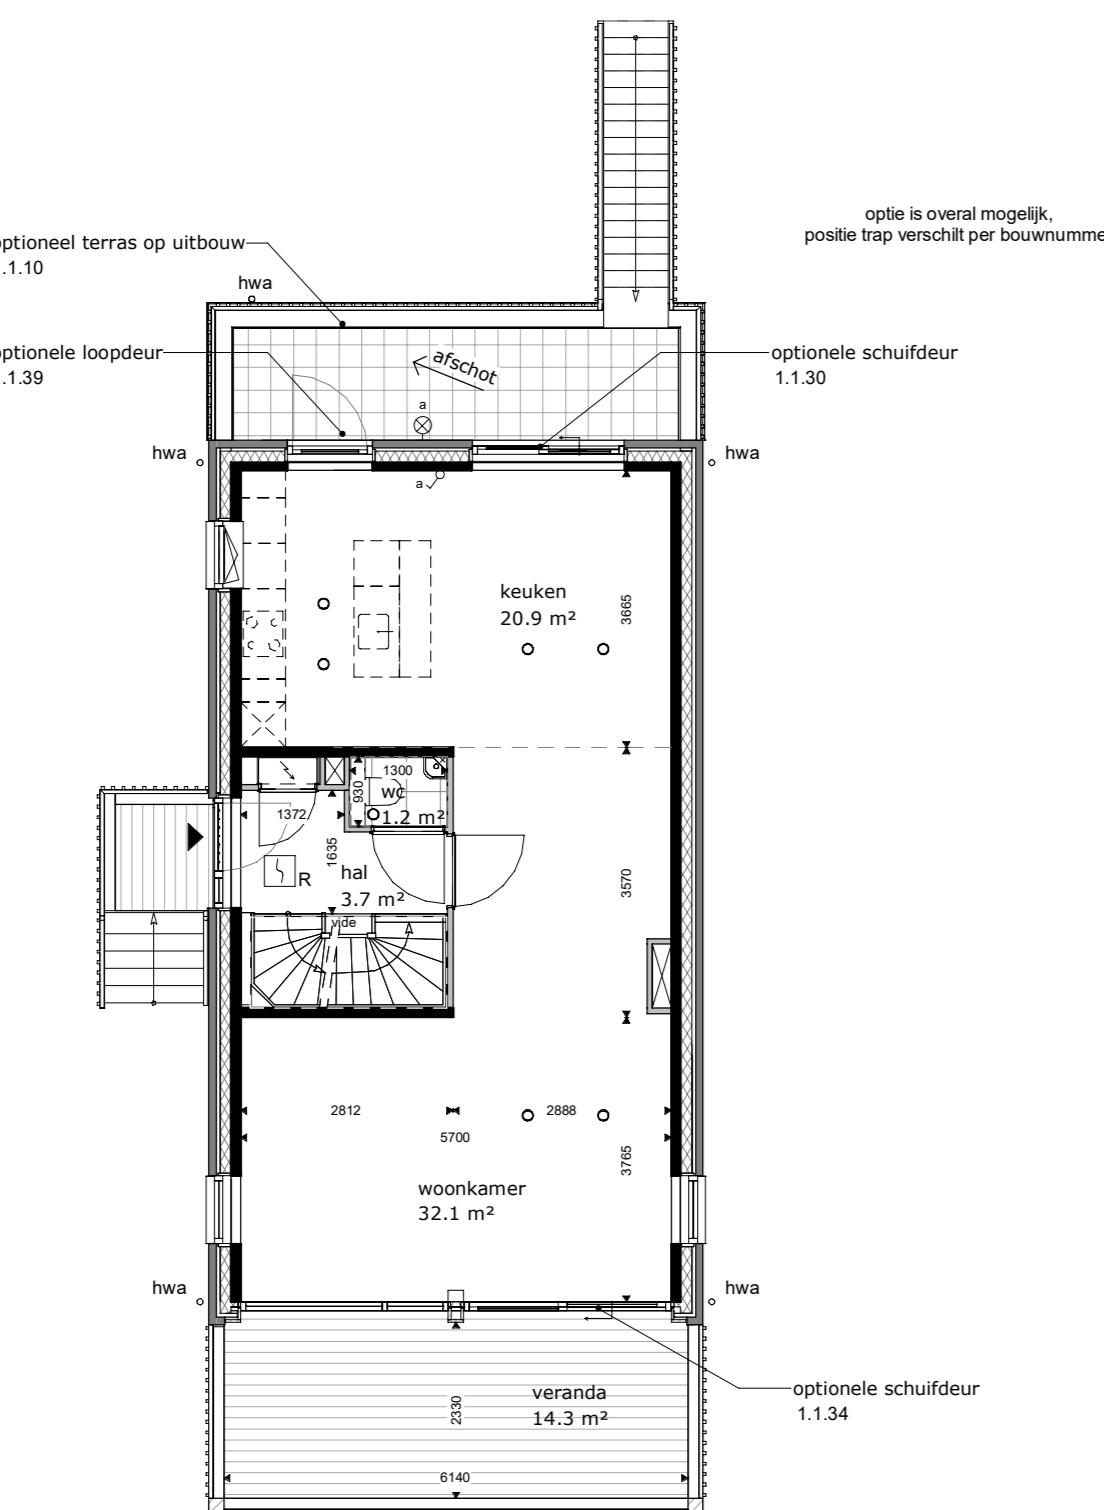


begane grond

schaal 1 : 100

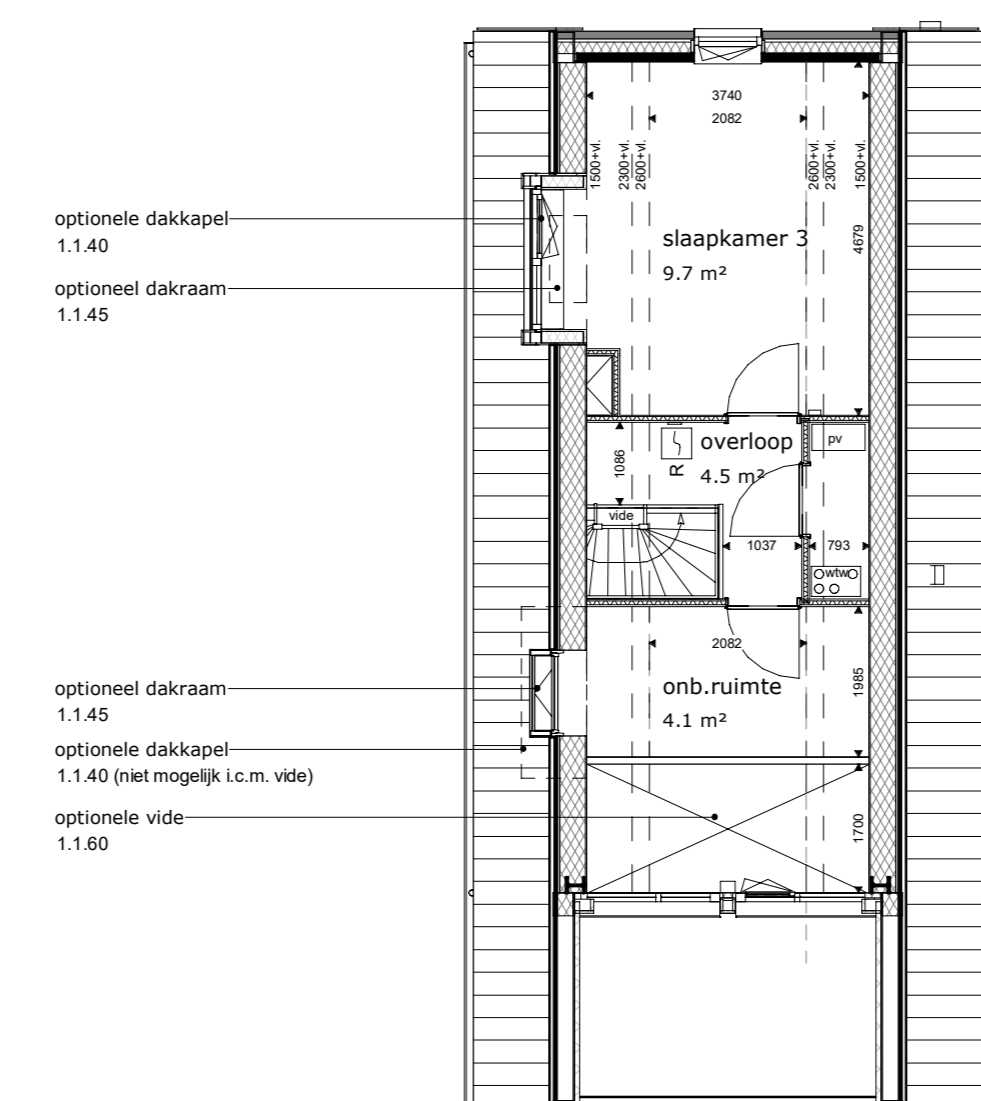


eerste verdieping

schaal 1 : 100

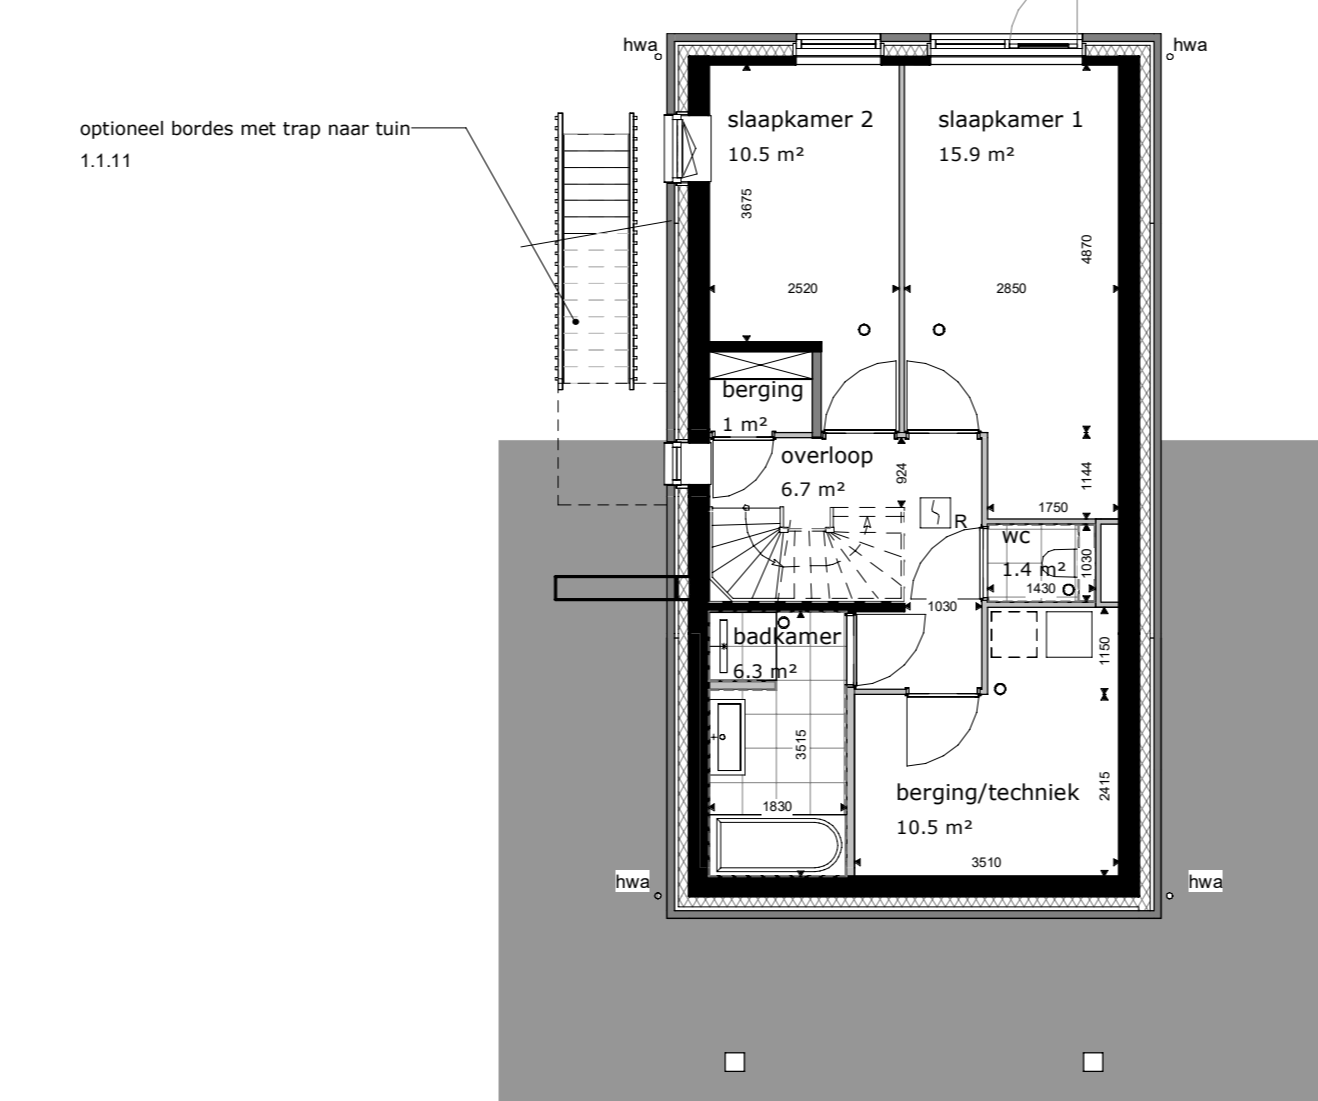

souterrain

schaal 1 : 100

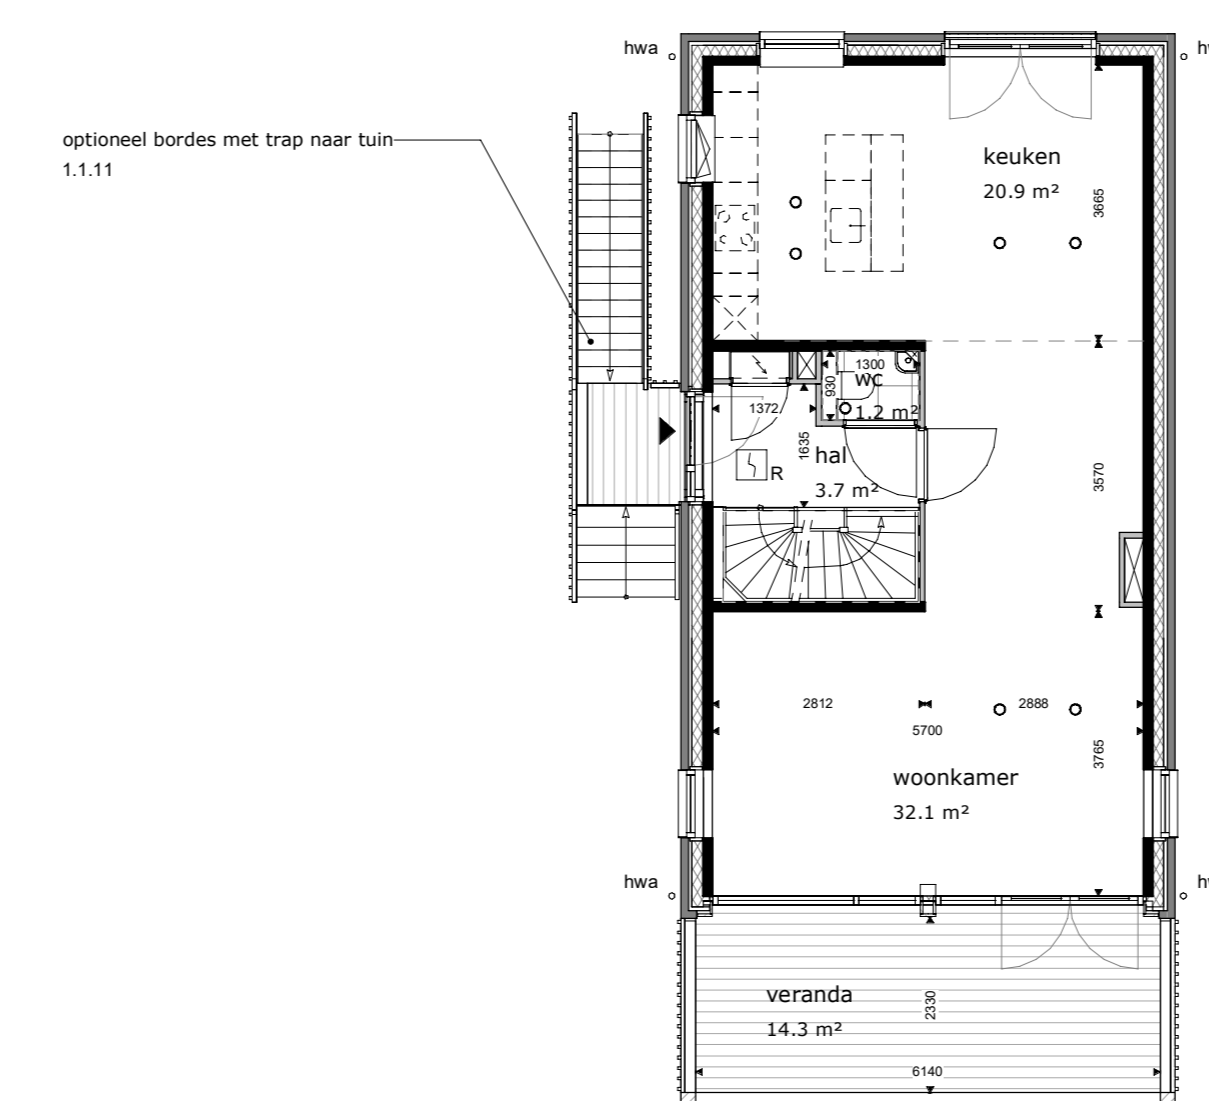


begane grond

schaal 1 : 100




zijgevel links zonder uitbouw

schaal 1 : 100

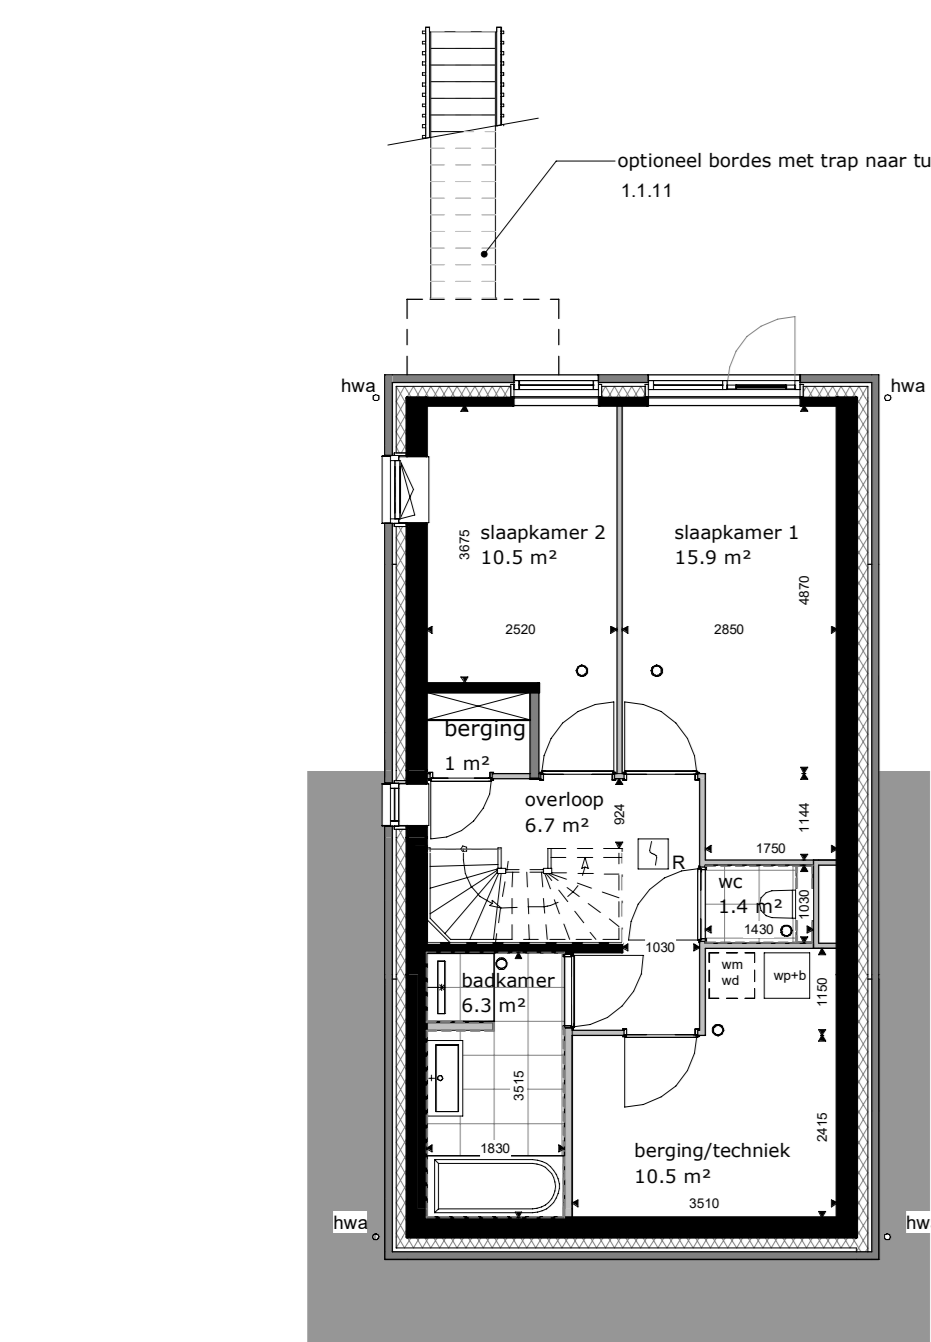

souterrain

schaal 1 : 100

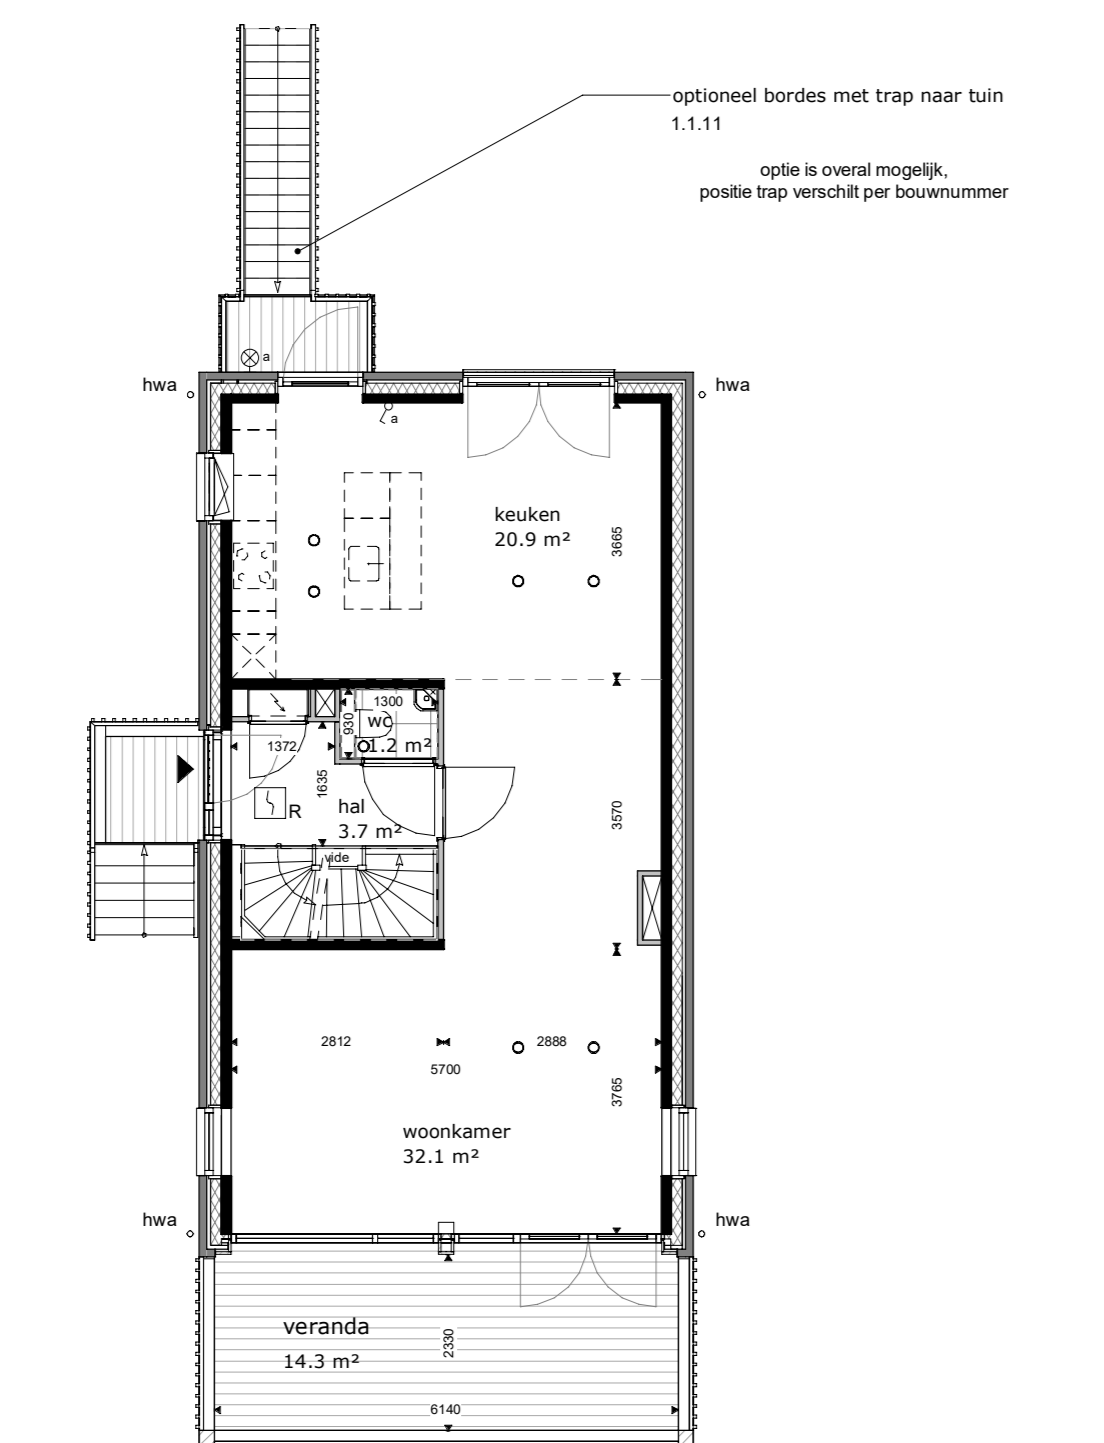


begane grond

schaal 1 : 100



achtergevel met trap

schaal 1 : 100

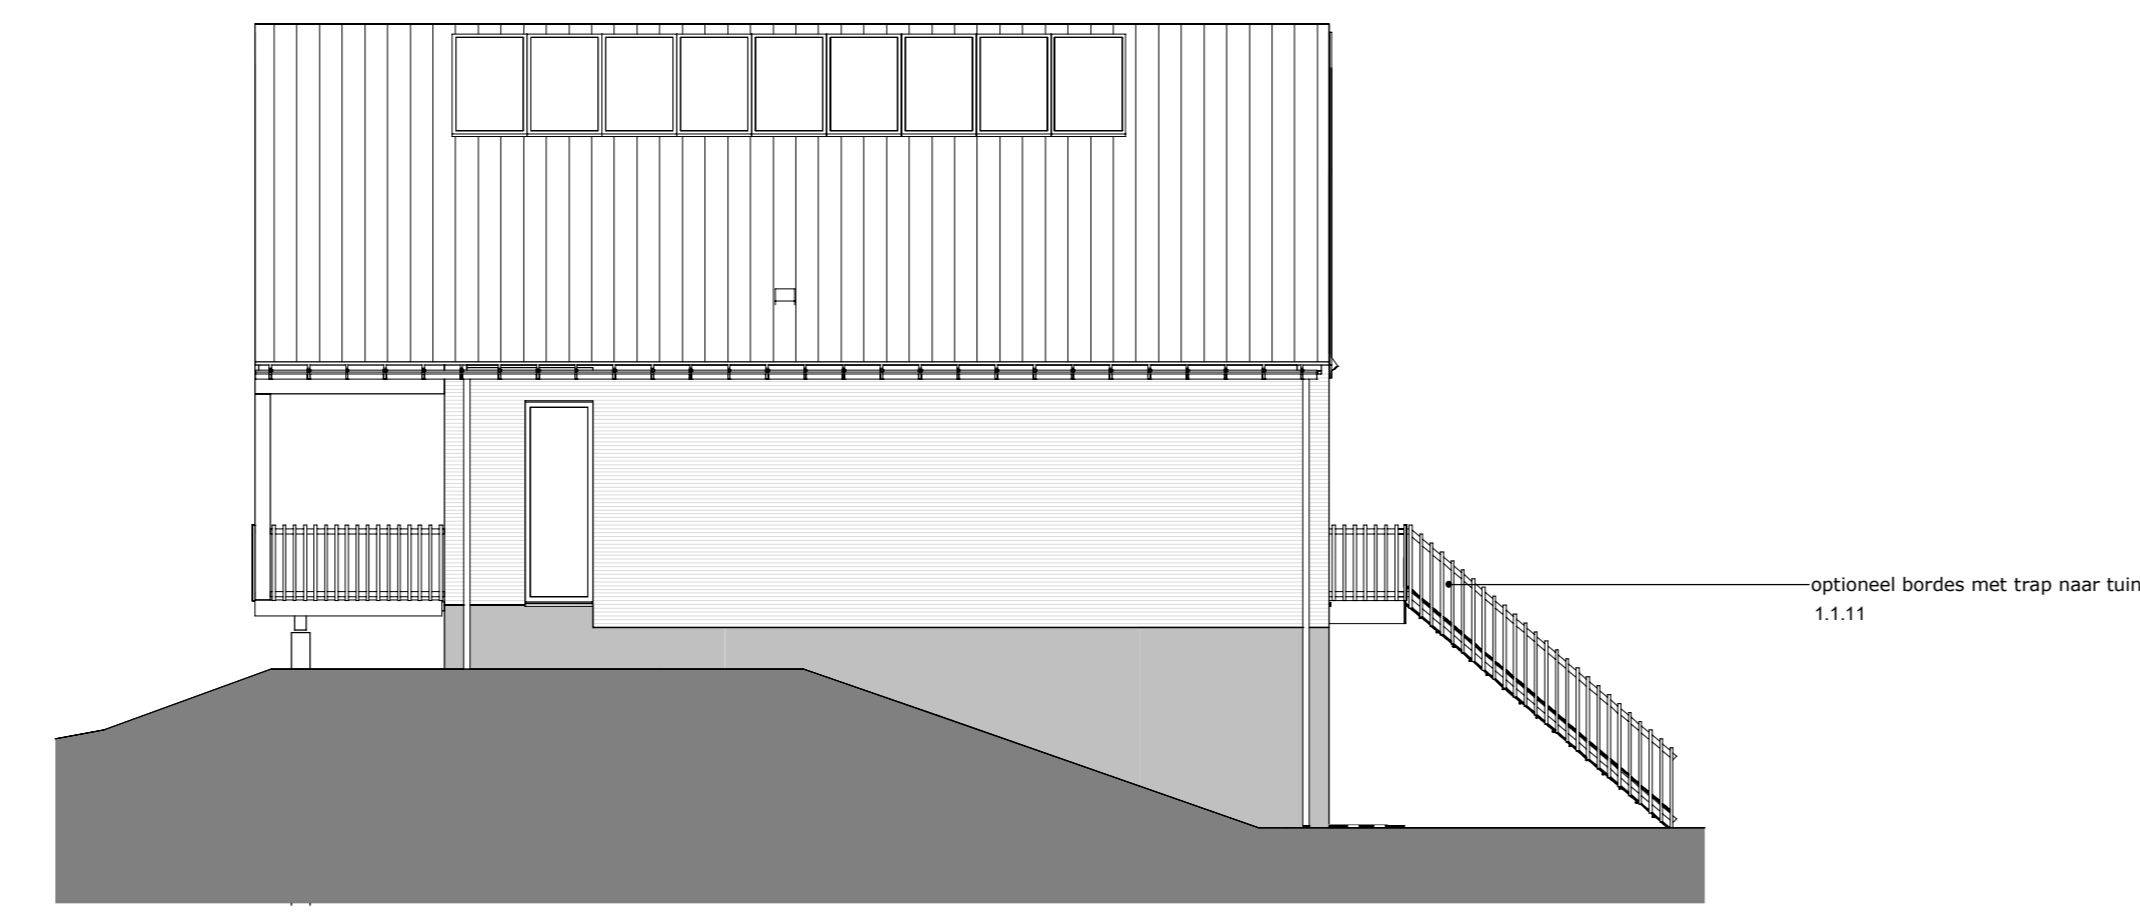

zijgevel rechts met trap

schaal 1 : 100

gevel		metselwerk GabbroMetalic WF wildverband
		metselwerk Ogenagaat WF wildverband
plaftegrond		dragende constructieve wand
		isoleermateriaal
		metselwerk, wildverband
		lichte scheidingwand

algemeen		entree woning
		meterkast
		WV ventilatiebox
		warmte pomp met boiler
		warmte pomp
		boiler
		douchehoek, vloer- en wandtegels
		opstelplaats wasmachine, wasdroger
		harnakwastafel, 25k
		ventilatiepunt, in plafond
		ventilatiepunt, in wand
		rookmelder aangesloten op lichtnet
		cv verdeeler
		cv verdeeler met houten omkasting
		WTW gevelrooster

elektrotechnische installatie		wandcontactdoos met randaarde - 1 voulig
		wandcontactdoos met randaarde - 2 voulig in compactdoos
		wandcontactdoos L.b.v. radiator
		aansluitpunt - data
		detectiepunt mechanische ventilatie
		aansluitpunt thermostat
		aansluitpunt - orbedraad
		aansluitpunt omvormer pv panelen
		schakelaar - 1 polig
		serieschakelaar
		serie-wisselschakelaar
		buitertichpunt
		lichtpunt op centraldoos, plafond
		wandlichtpunt
		deurbel
		voordeurbel

Bij schone daken is gemaakvoerd tot aan de hoogtelijn 2600+vloer, bij technische ruimten tot 1500+vloer.

Het terrein is indicatief weergegeven, er kunnen geen rechten aan ontleend worden.

Voor terrein aansluiting woning zie situatietekening.

**Kleuren en materialen**  
Kleuren en materialen zijn indicatief weergegeven. Materiaal en afwerking worden uitgevoerd of technische omschrijving en technische uitvoering.

**Installaties**  
Elektra en werktuigbouwkundige installaties zijn indicatief weergegeven. Na gekozen koperopties en verdere technische afstemming worden de definitieve posities vastgesteld en kunnen afwijkingen ontstaan t.o.v. de KAO tekeningen. Posities en aantallen van inbouw en afzuigpunten van de mechanische ventilatie worden nader bepaald.

**Maatvoering**  
Alle maatvoering is indicatief. Oppervlakten en maatvoering zijn met uiterste zorg geplaatst, deze kunnen echter foutieve waarde bevatten. De oppervlakten geven een indicatie van de ruimtemaat en slaan niet gelijk aan de verteilruimte oppervlakten. Het kan voorkomen dat met de gehele oppervlakte van de ruimte voldaan aan de gestelde dichtteisen. Daarvoor wordt de zogeheten "kristalreghelheid" gehanteerd. Dit deel is lichtgrijs aangegeven op tekening. De weergaven worden hiermee volledig aan de gestelde eisen van de Bouwregelgeving. Indien gewenst kunt u voor uw type woning hier meer informatie over krijgen.



bouwnummer 115, 121, 131, 137 als getekend  
bouwnummer 118, 140, 141 als gespiegeld