


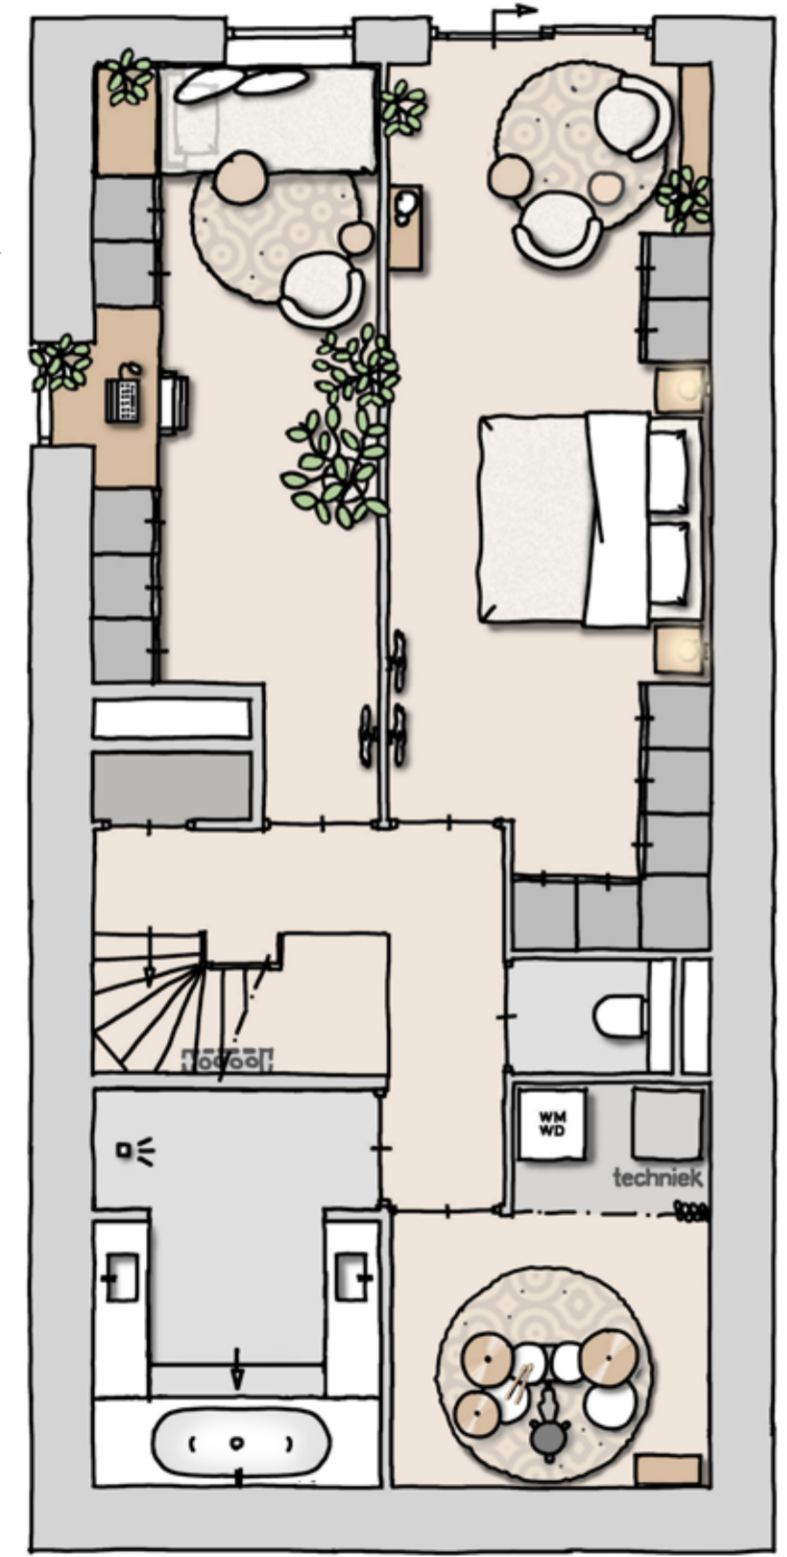

Souterrain

1,80 m
uitbouw.


Bouw het souterrain uit, leg een extra terras aan en genieten maar!



Begane grond

1,8m
11m
2,3m
5,7

Entree

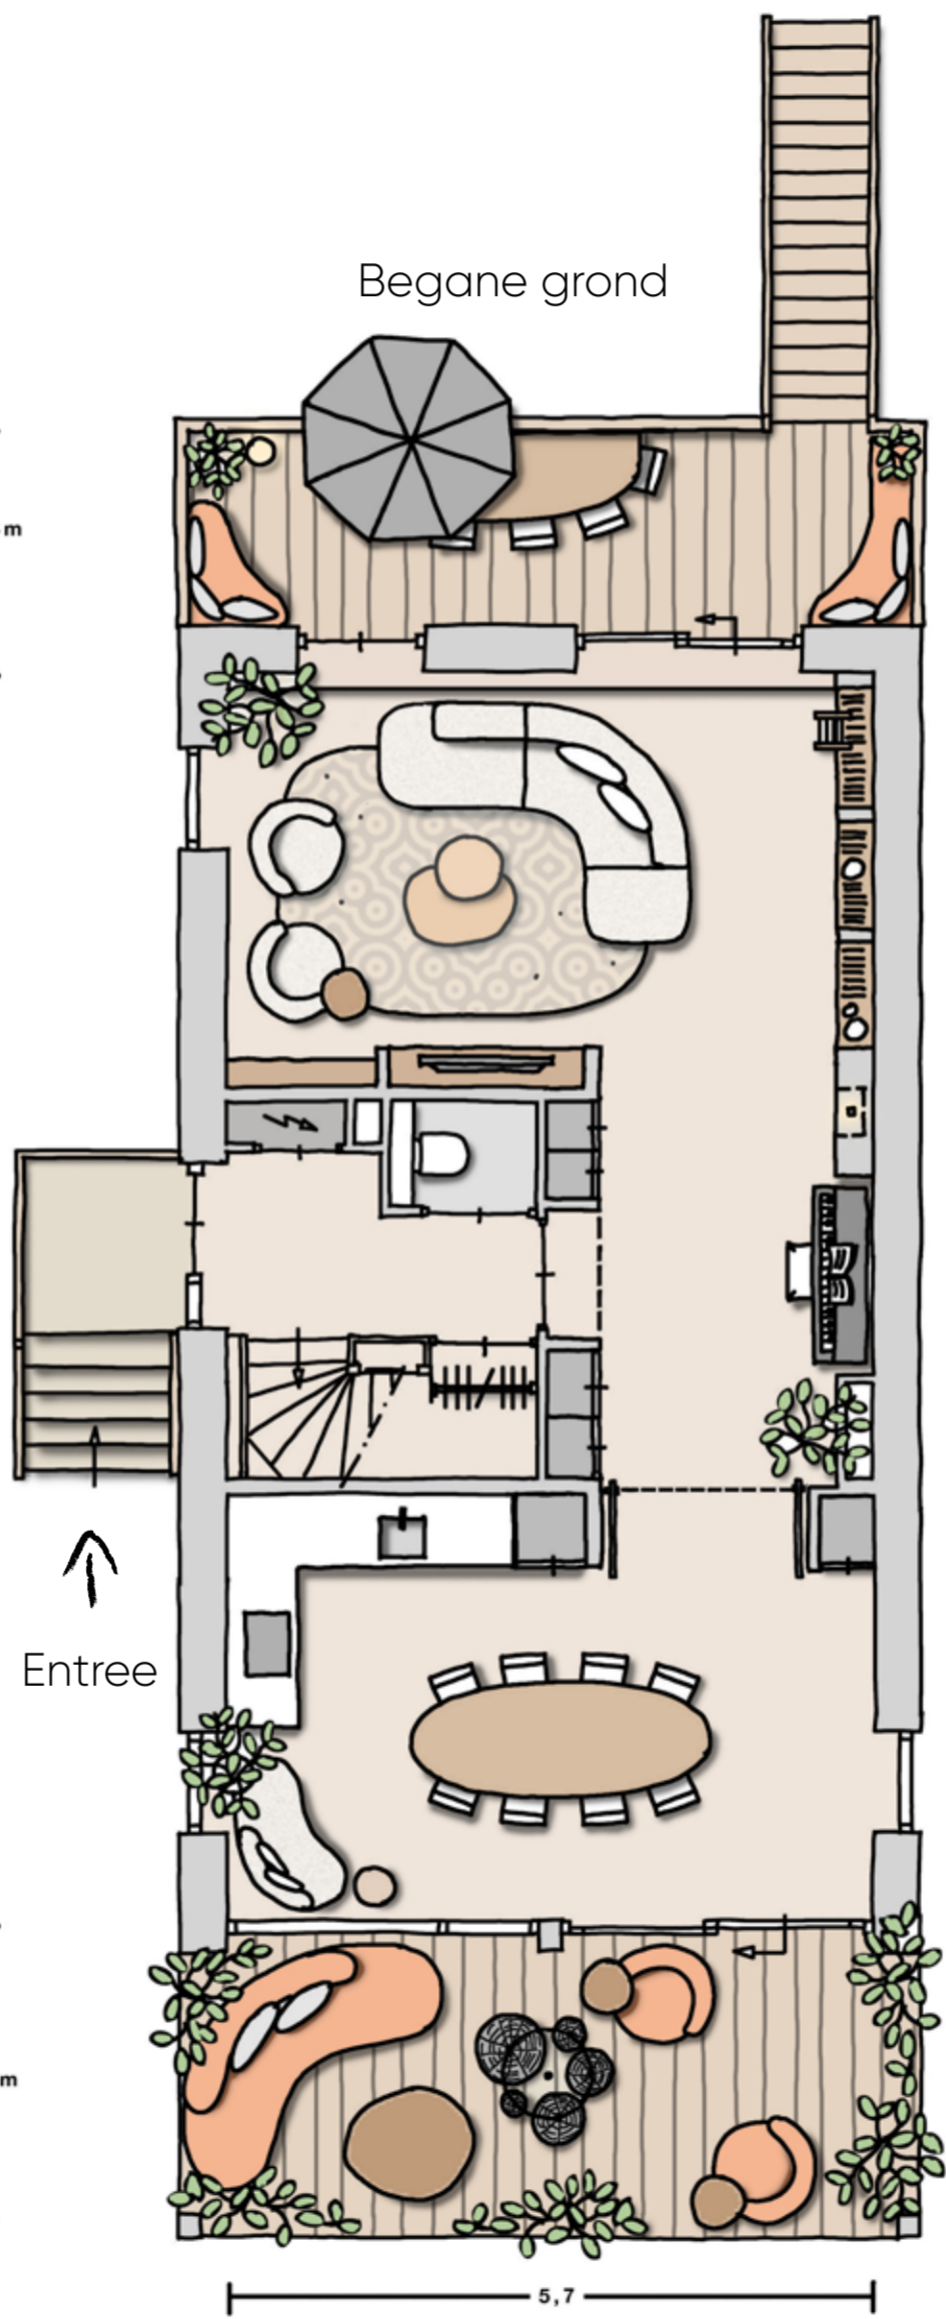

1e verdieping

Wordt de zolder
jouw domein?
Tip: neem hier een
tweede
badkamer.

