


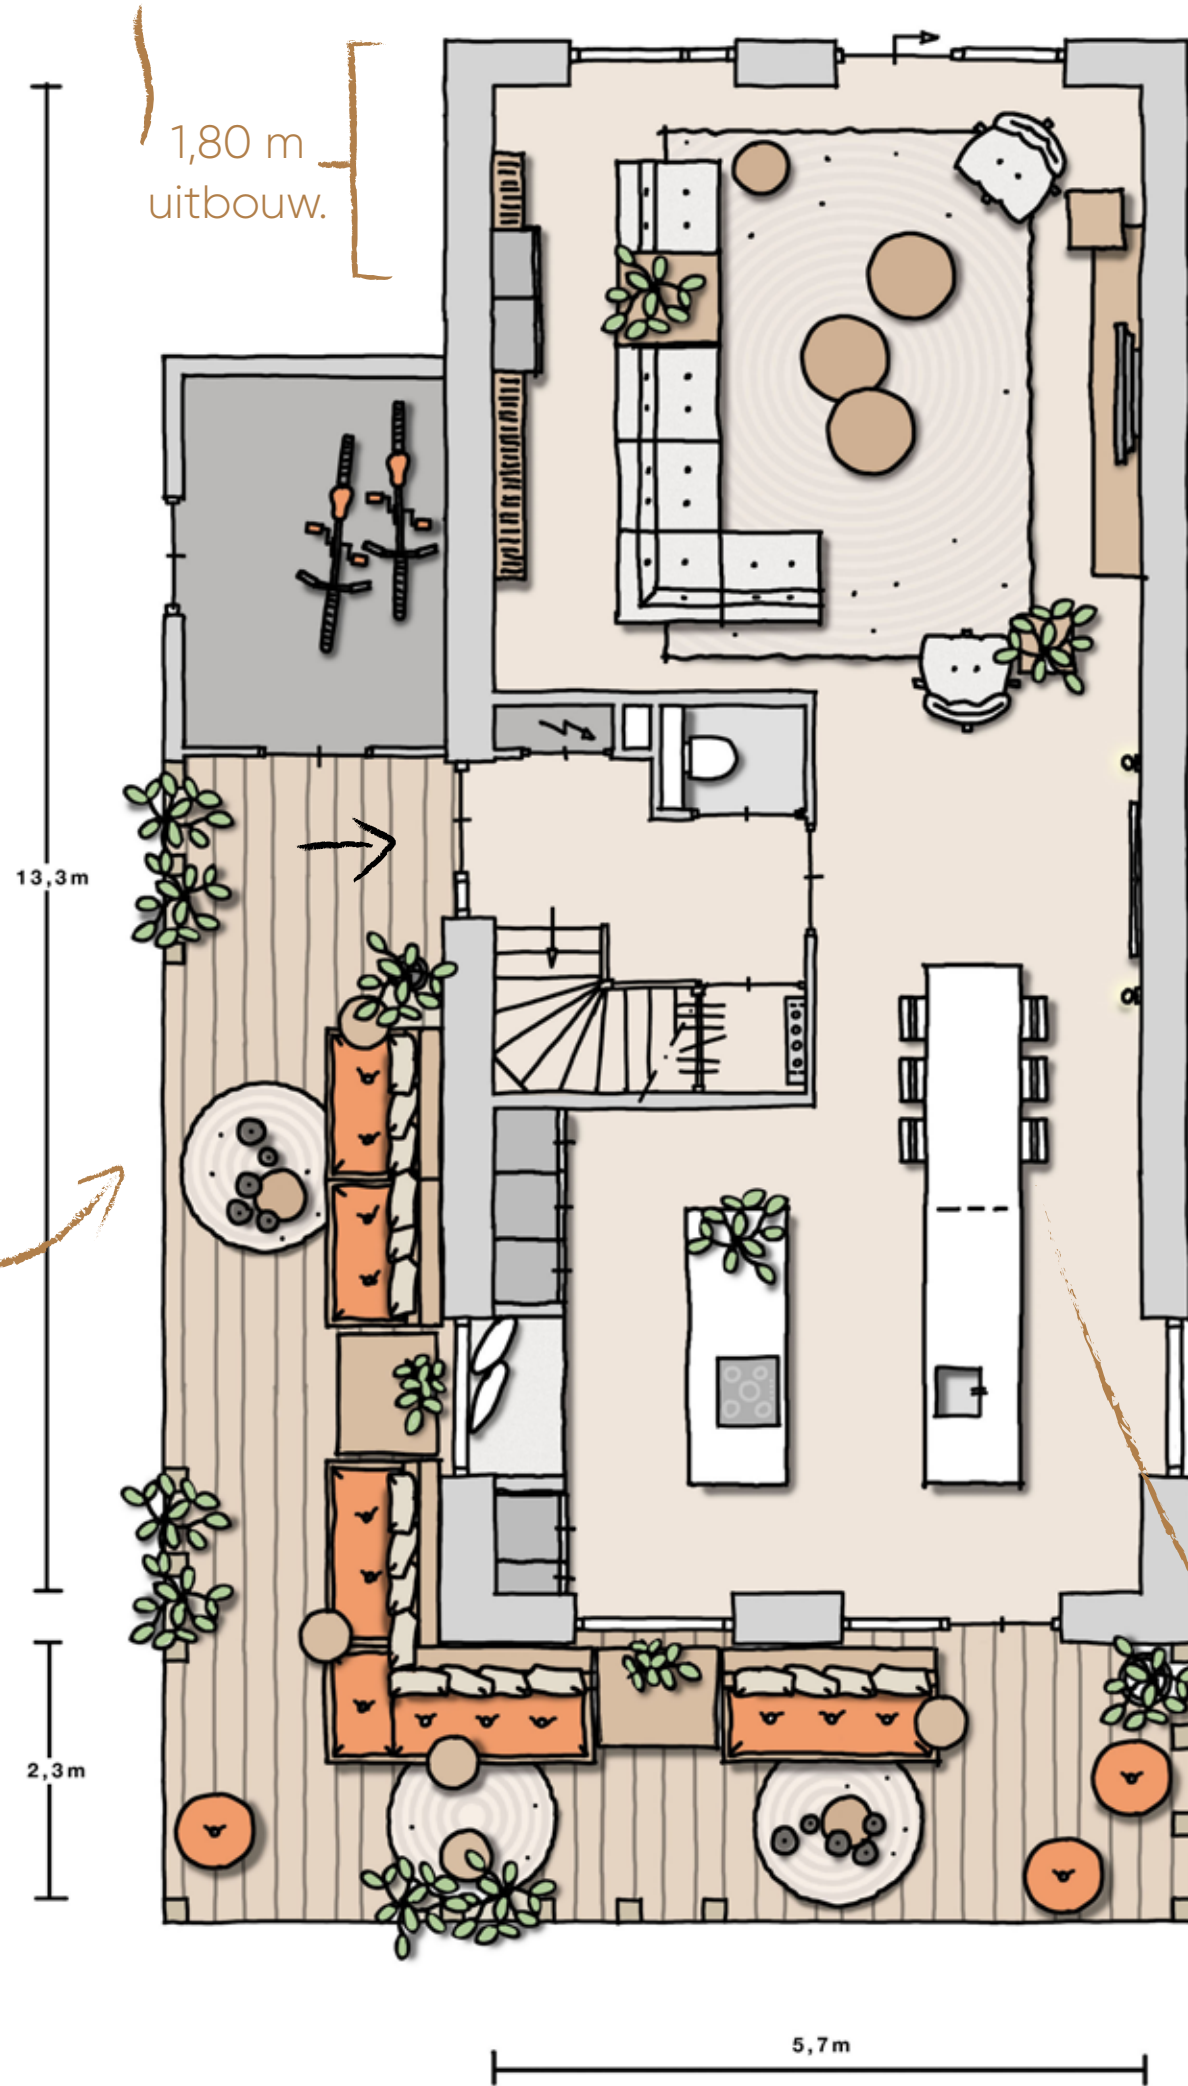


Met een uitbouw maak je het super ruim binnen.


Begane grond



1e verdieping

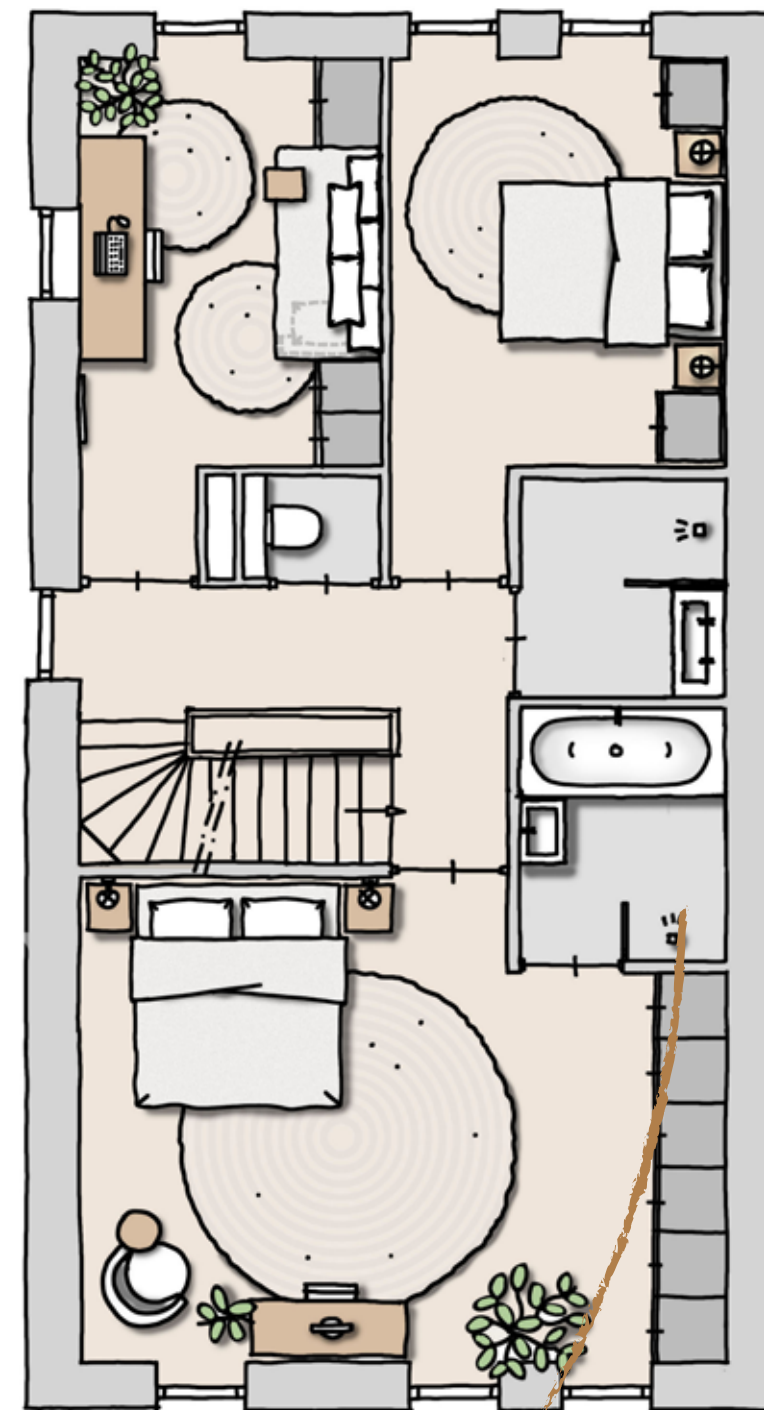

Zolder

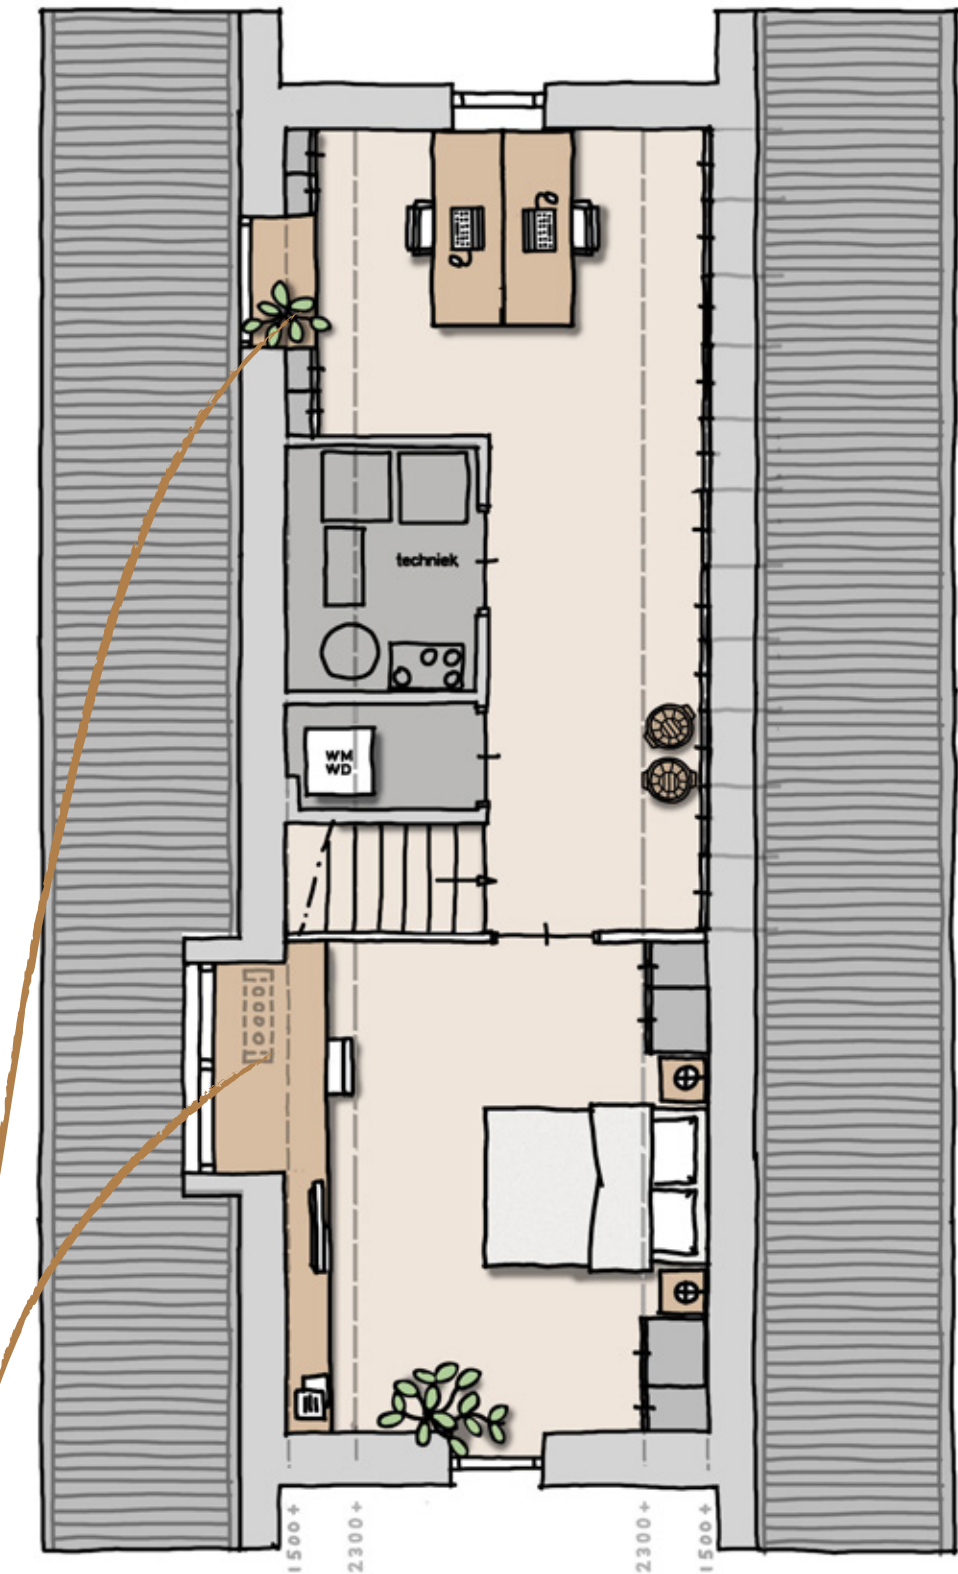

Haal de keuken naar voren en je loopt zo met de pannen de veranda op!

Plek genoeg hier voor twee kamers. Dakramen zorgen voor extra licht.