


Inspiratieplattegrond Waterwoning tweekapper

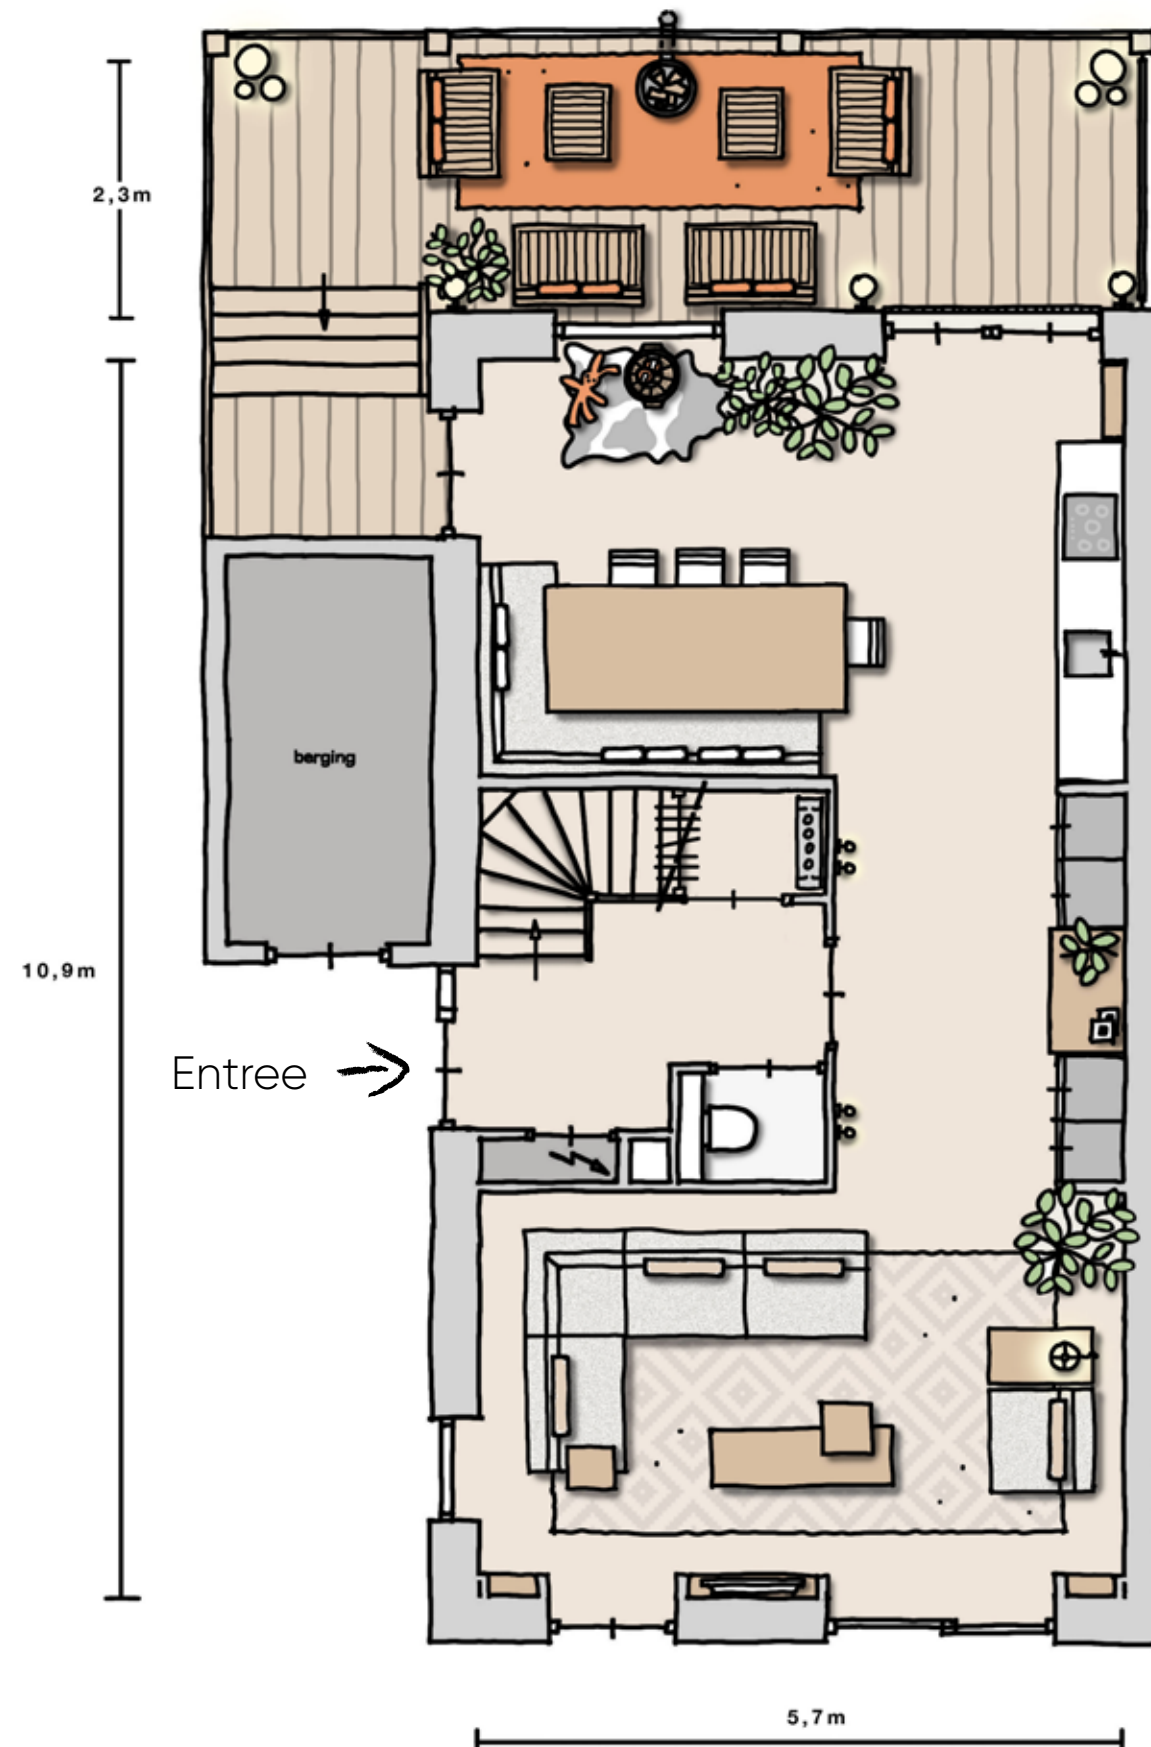


Begane grond


Geniet vanaf je veranda
van het kabbelende water



1e verdieping

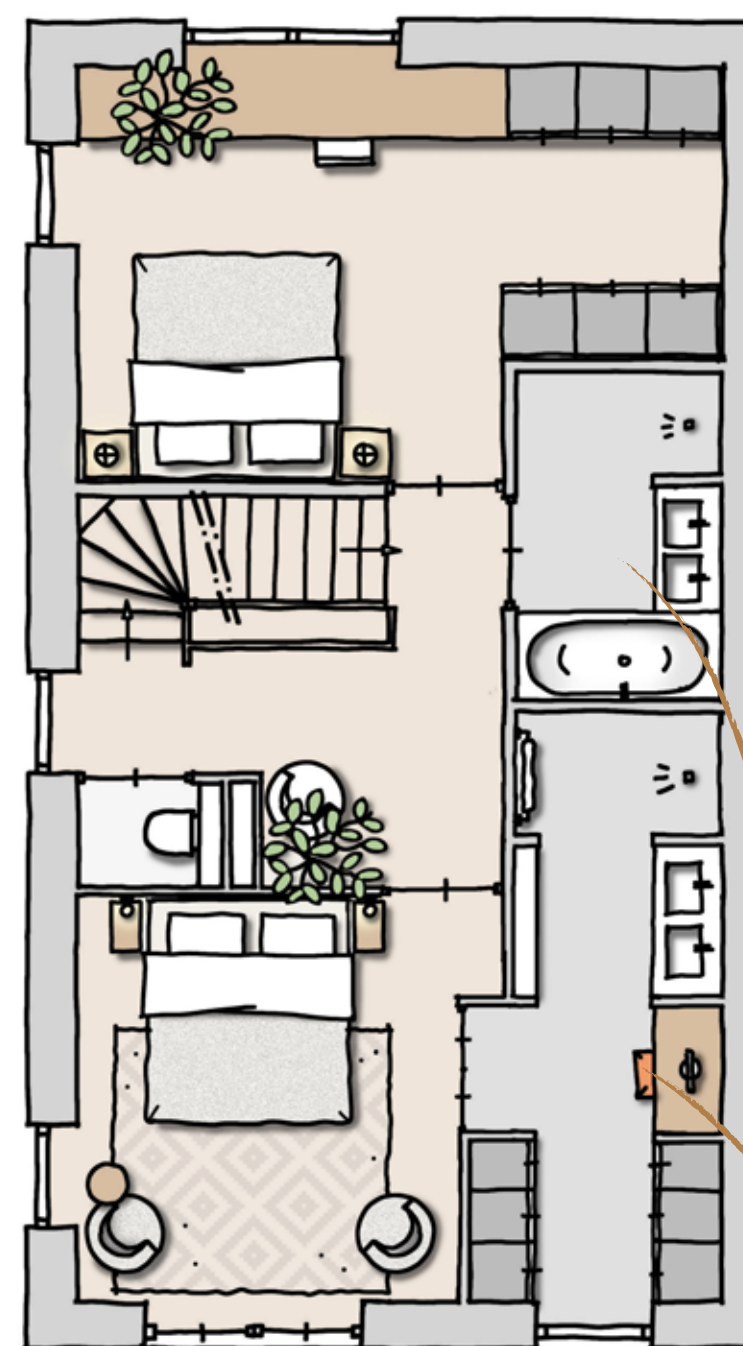

2e verdieping

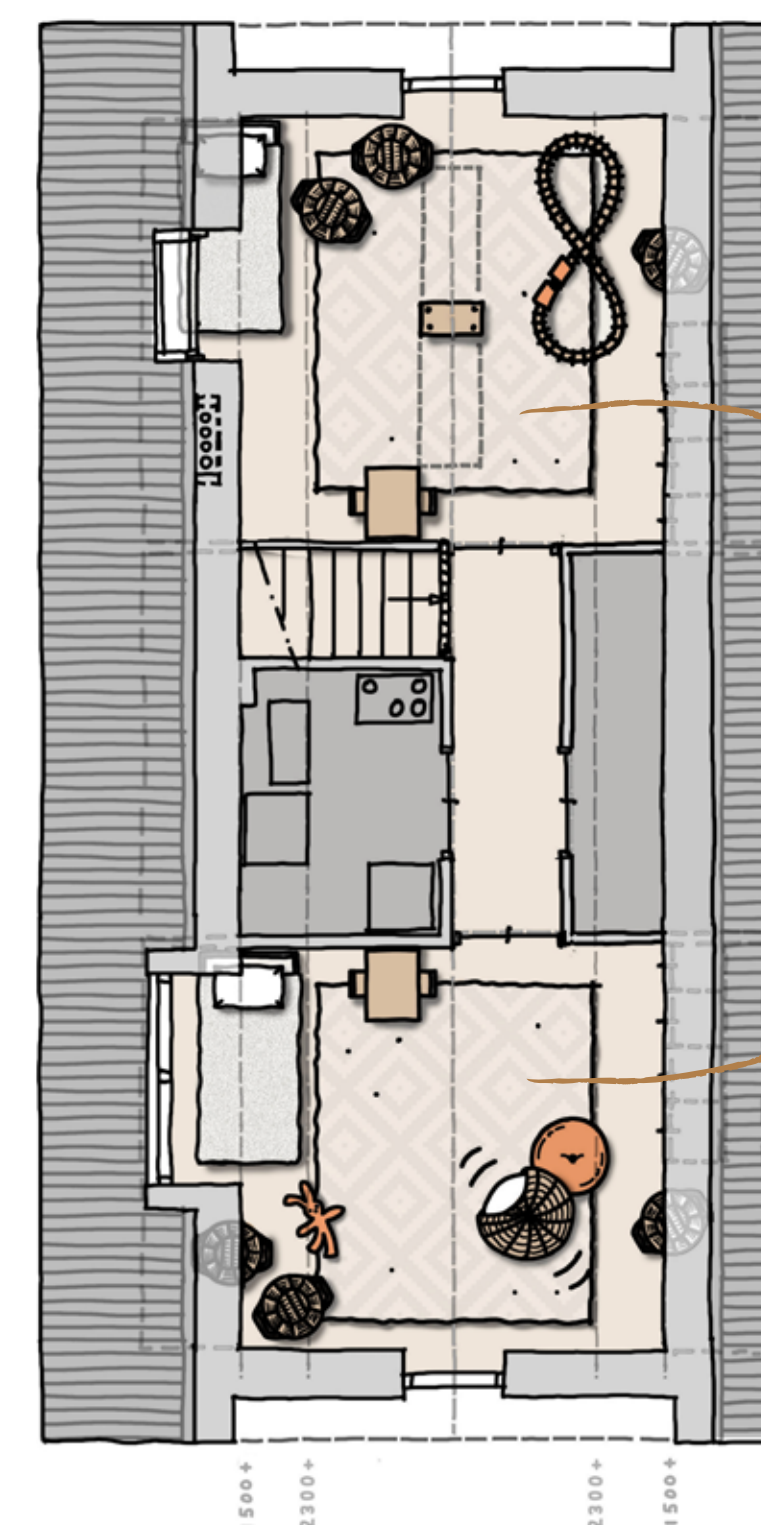

Groot gezin?
Op zolder is plek
genoeg voor twee
extra kamers.

Nooit meer in de rij voor
de douche met deze
dubbele badkamer.