



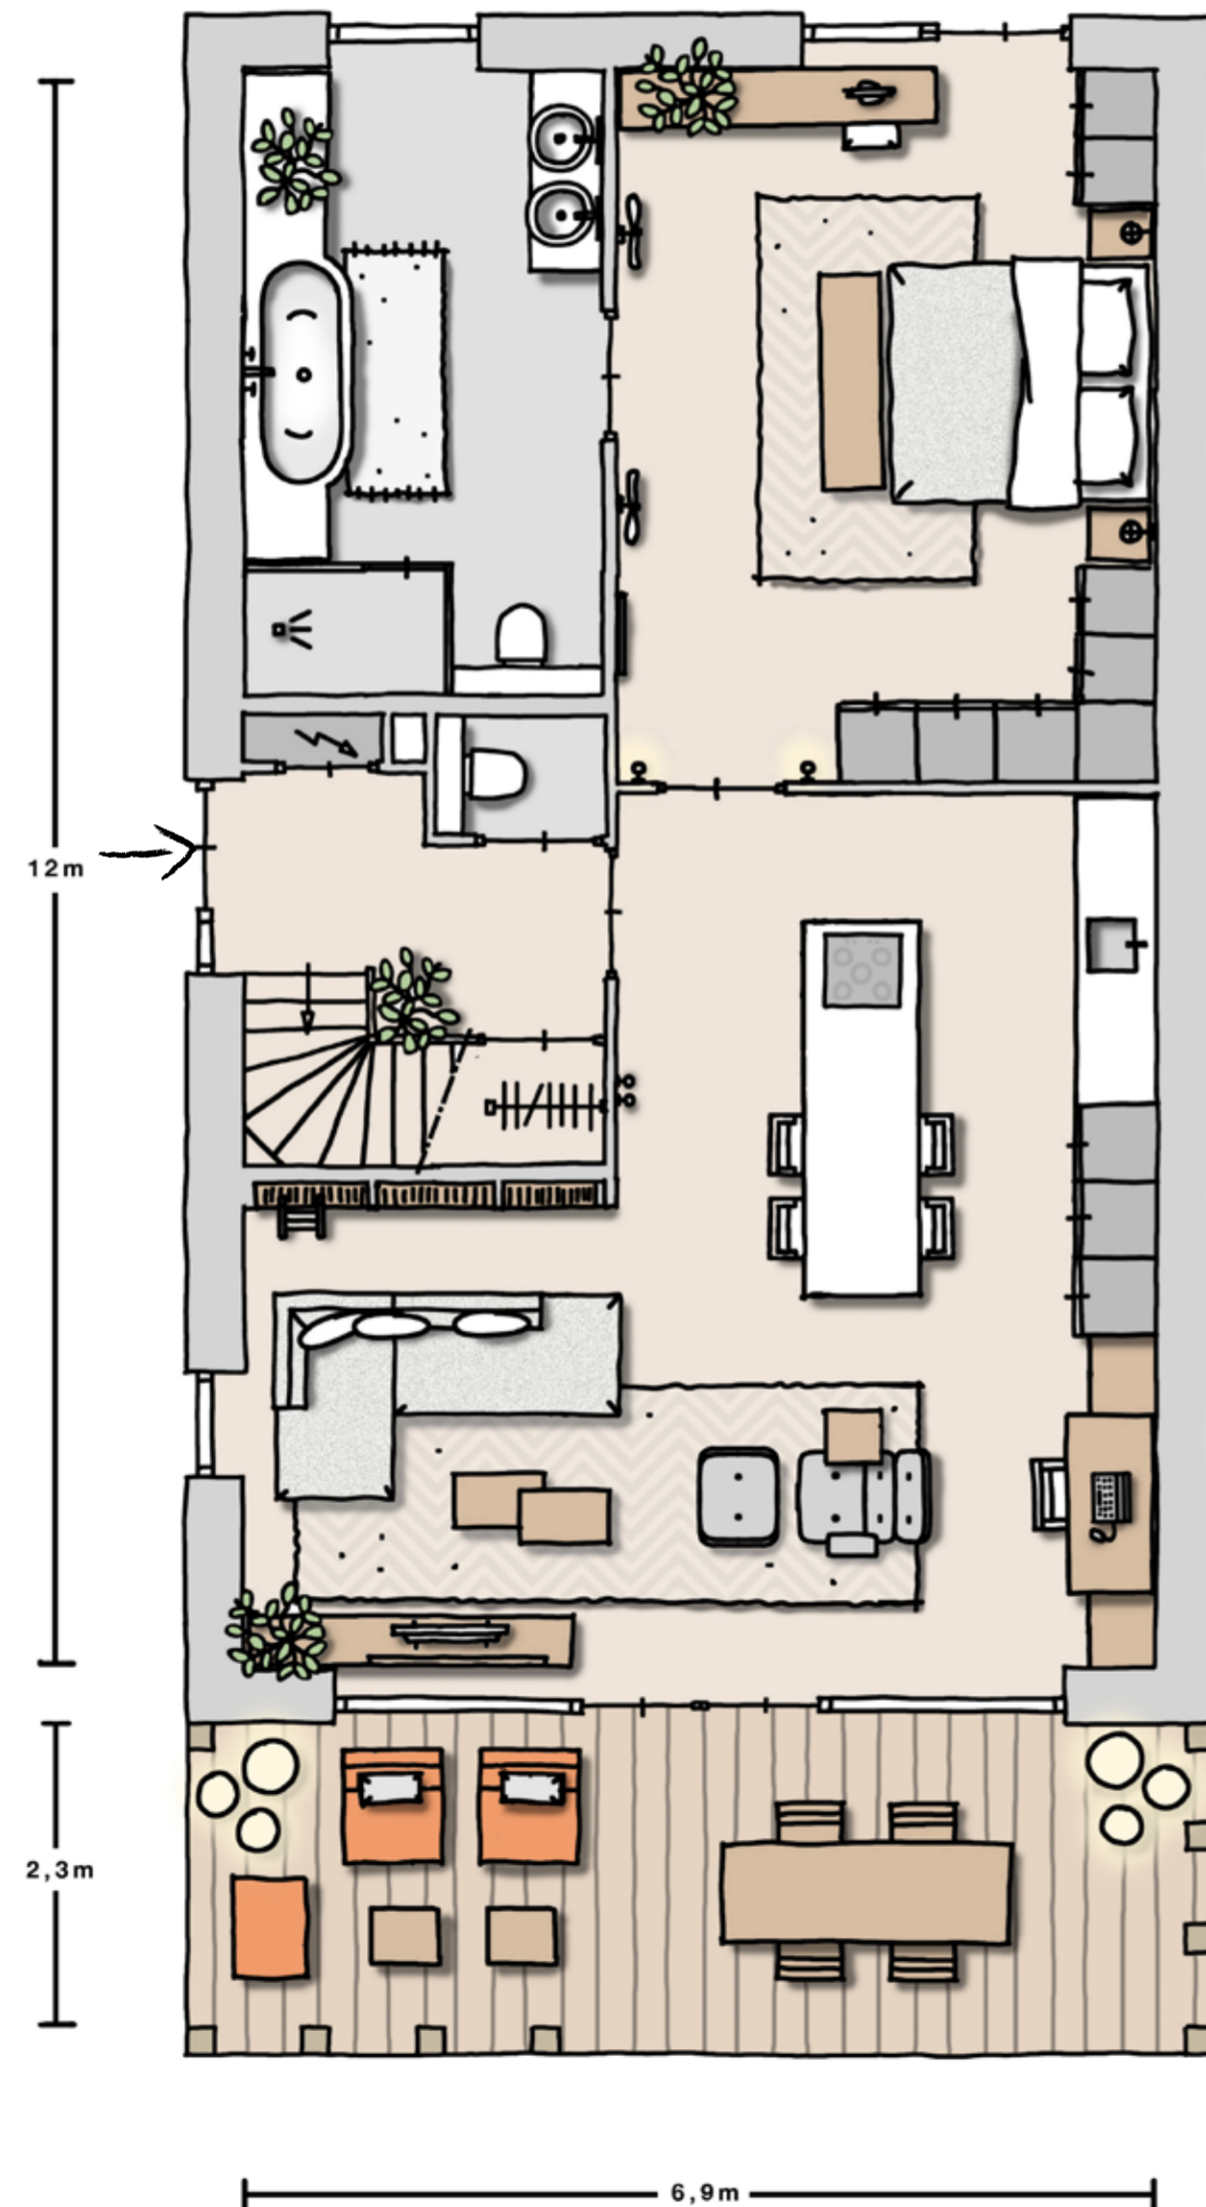

Begane grond

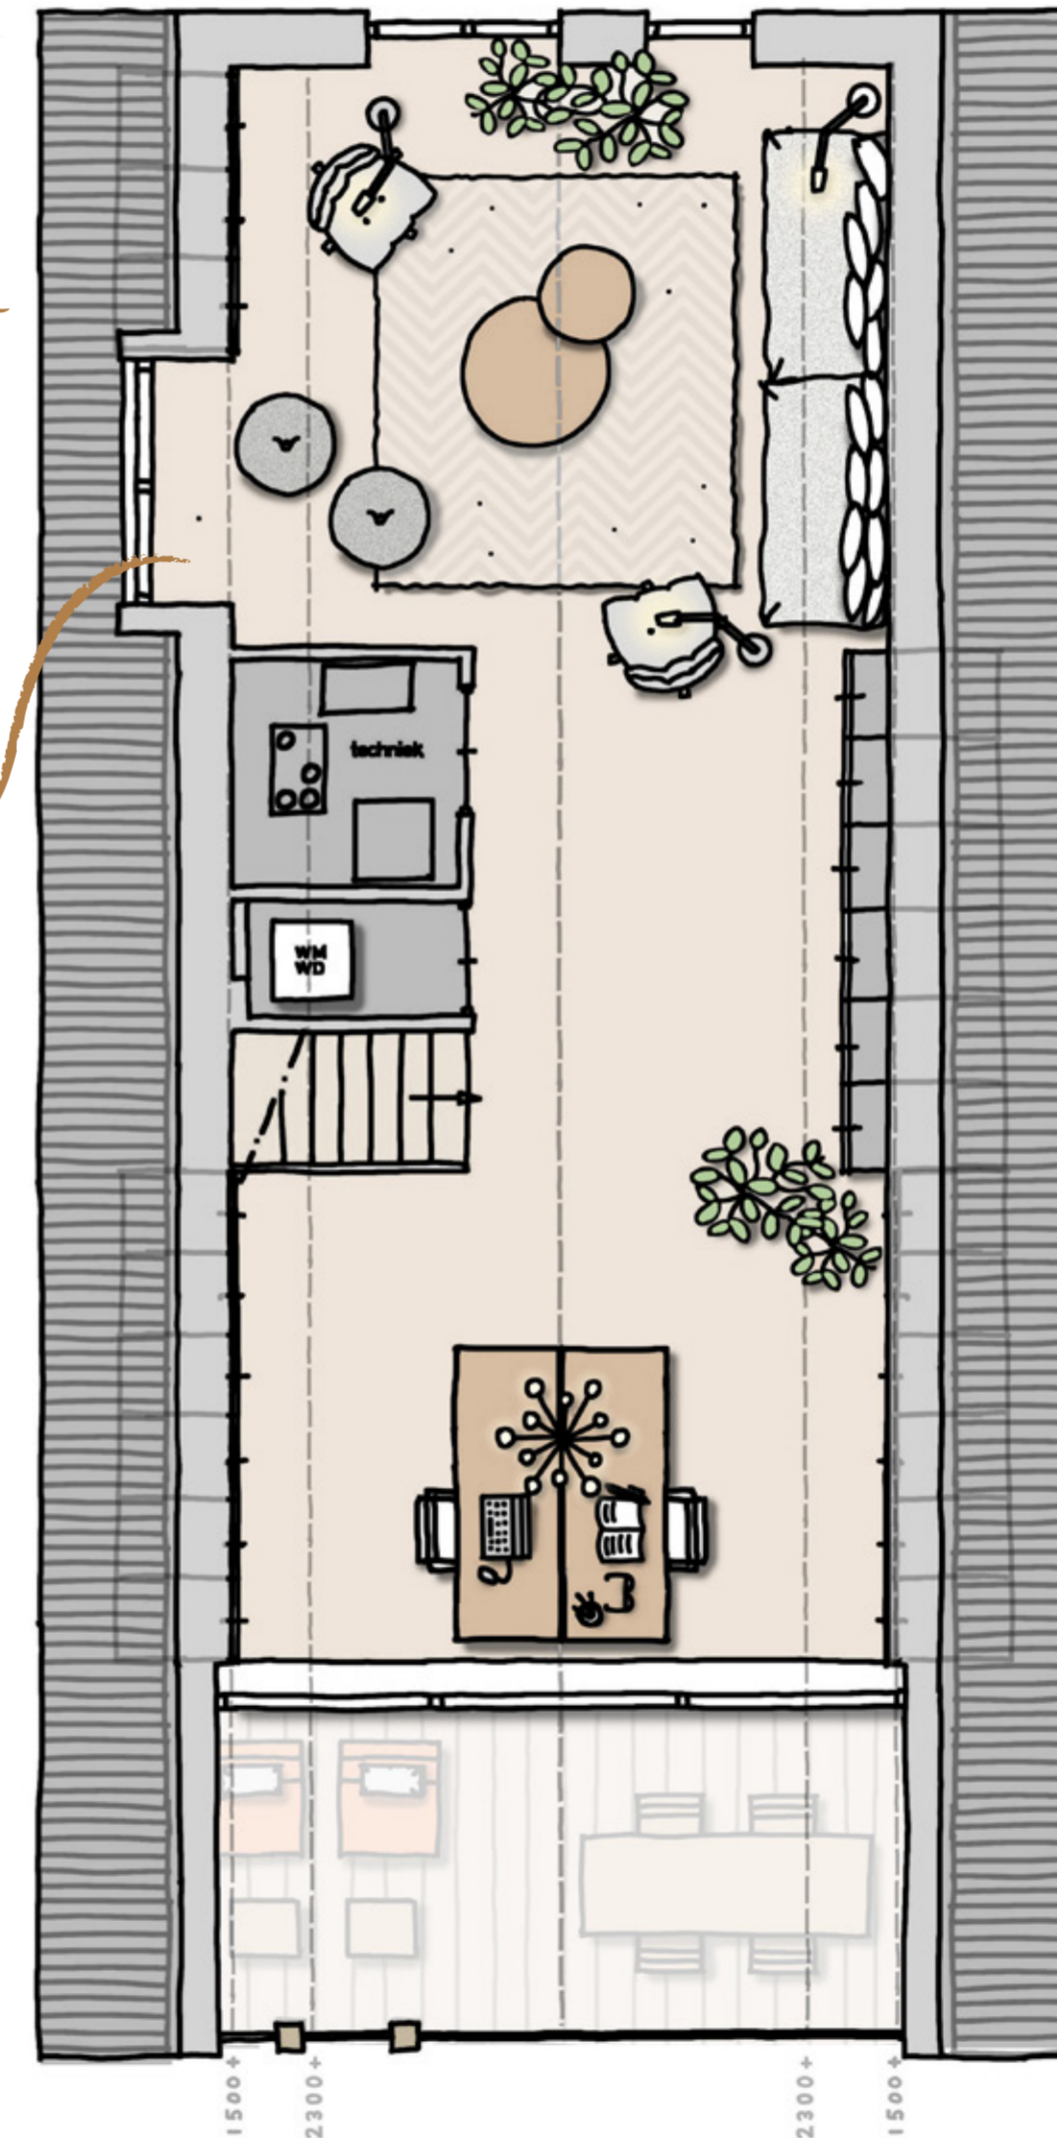

1e verdieping



1,80 m  
uitbouw.

Met een tweelaagse  
uitbouw creëer je er  
zomaar 24 m<sup>2</sup> bij.

Maak het  
extra licht  
met een  
dakkapel.